



BASIC LINE - BUNGALOW - 90
STAND 01/2005

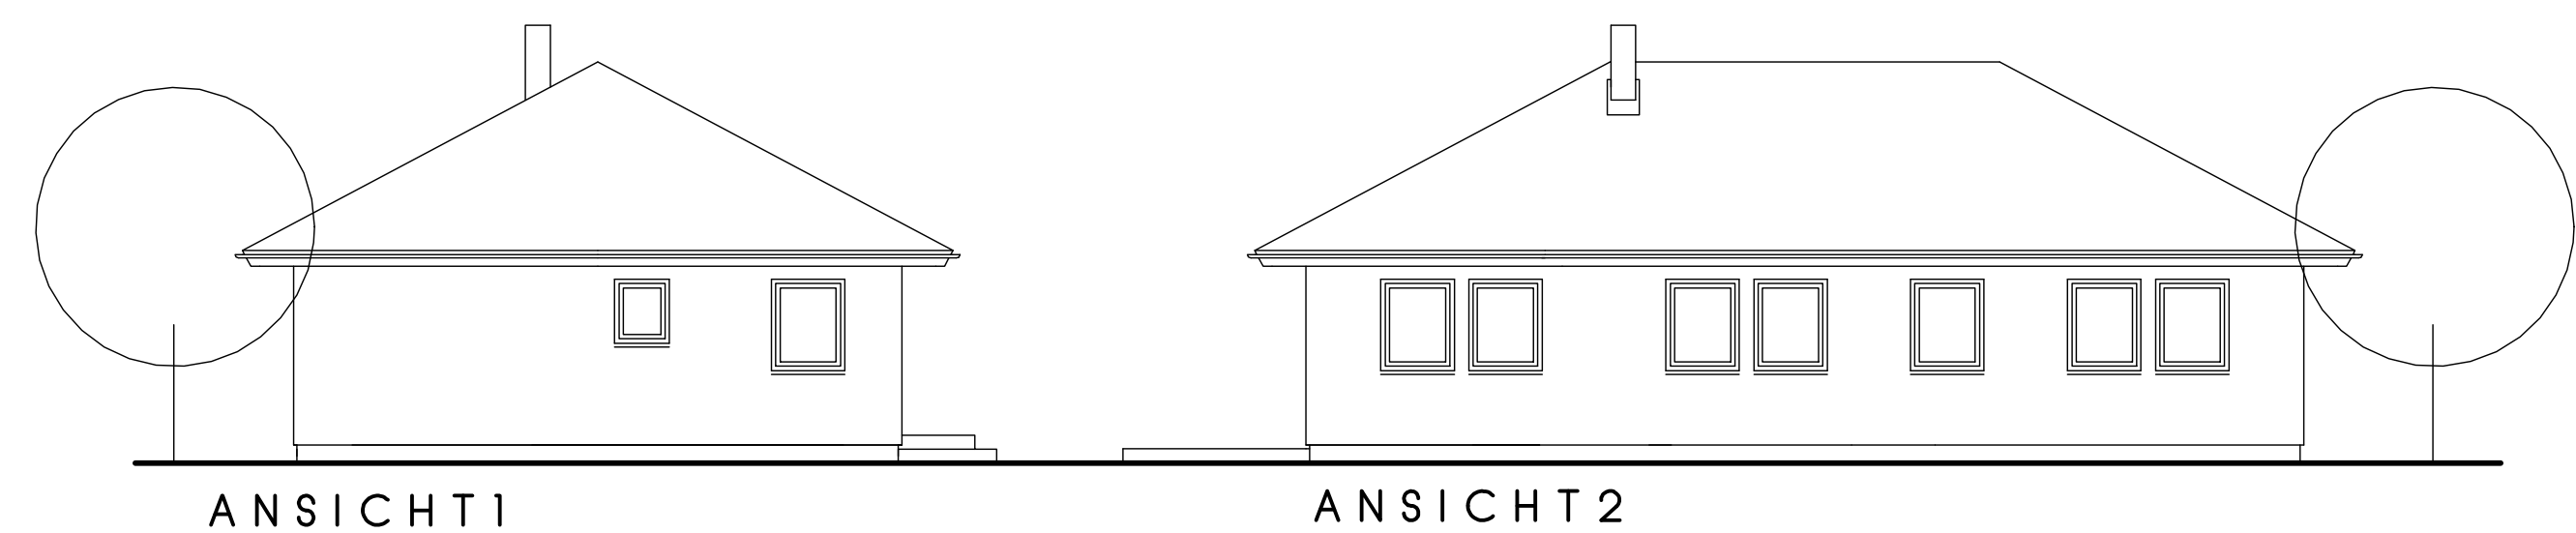

ANSICHT 1

ANSICHT 2

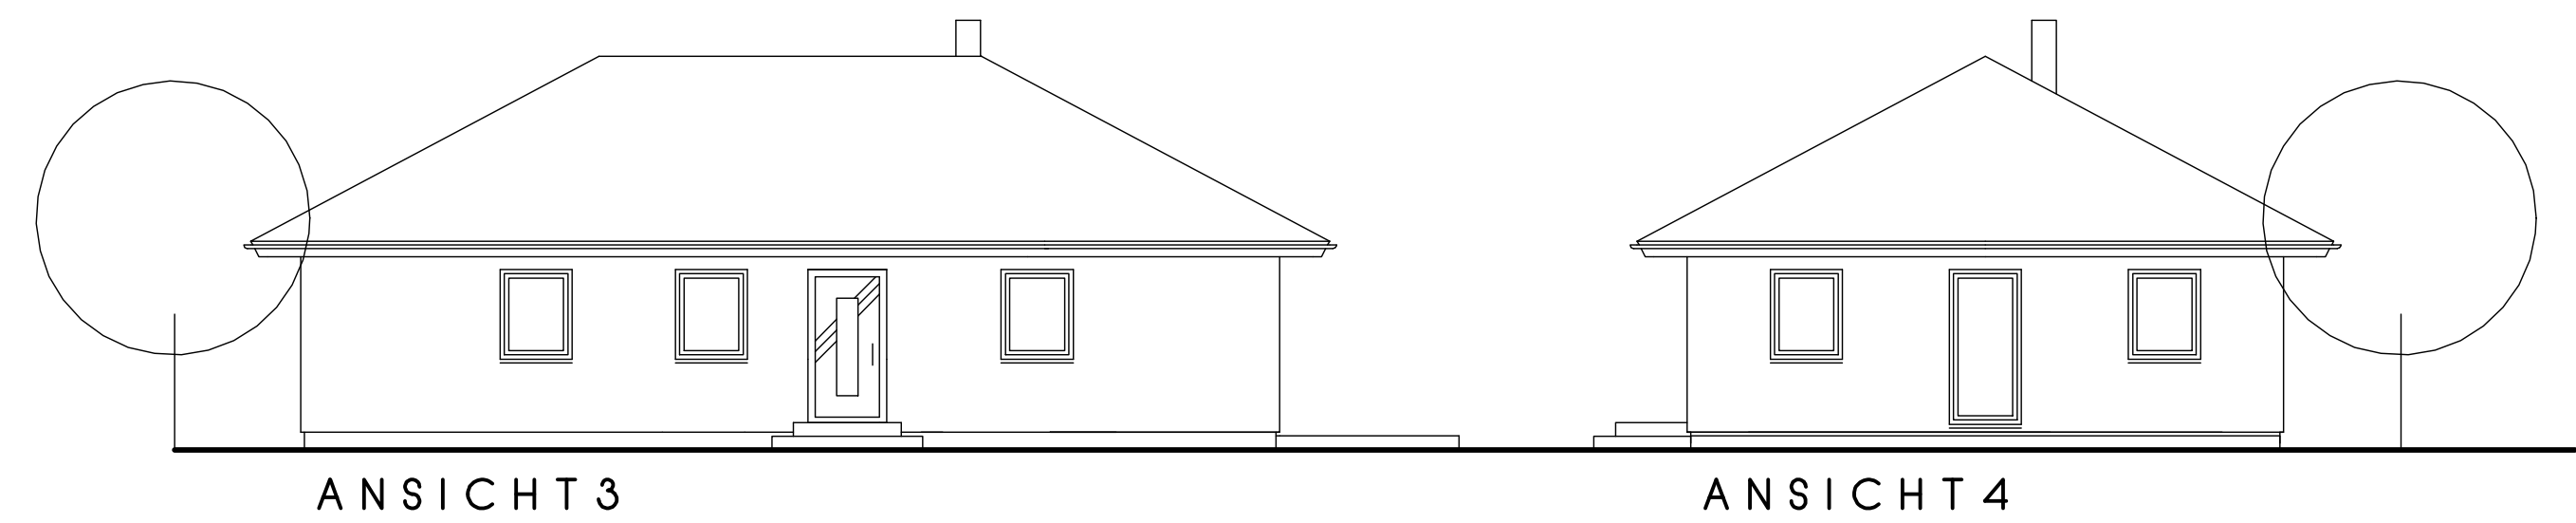


ANSICHT 3


ANSICHT 4

BASIC LINE - BUNGALOW - 90
STAND 01/2005


AUSSENMASSE: 13,65 m X 8,32 m
DACHNEIGUNG: 28°
BEBAUTE FLÄCHE: 113,57 m²
WOHNFLÄCHE EG: 95,45 m² VARIANTE MIT KELLER: 90,04 m²

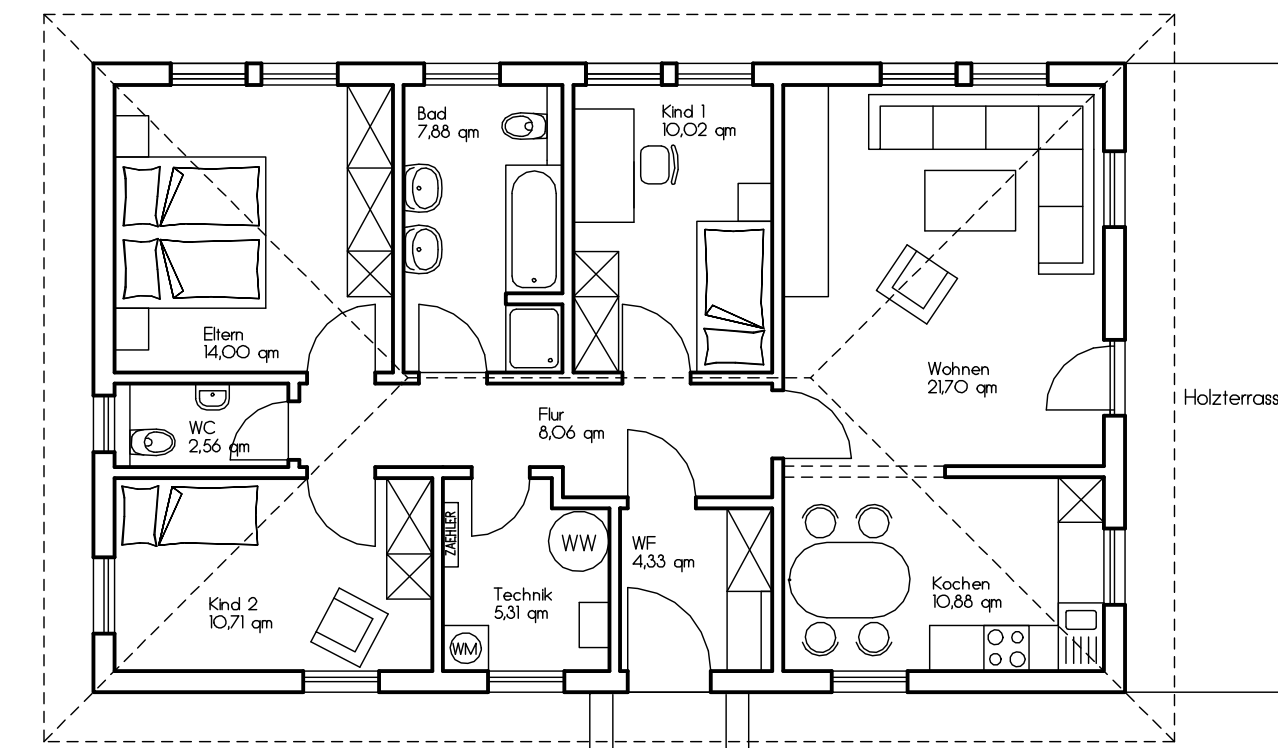

EG - GRUNDRIS
VARIANTE MIT BODENPLATTE

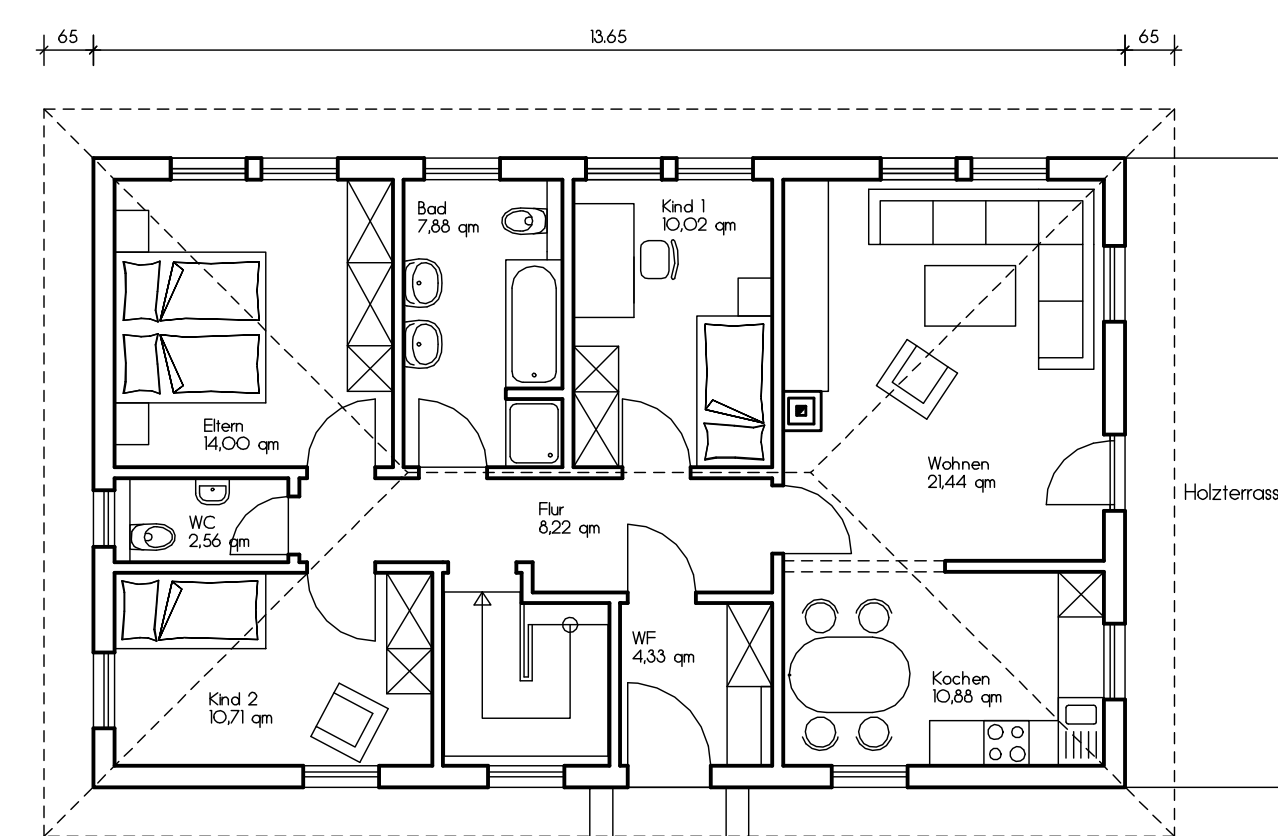

EG - GRUNDRIS
VARIANTE MIT KELLER

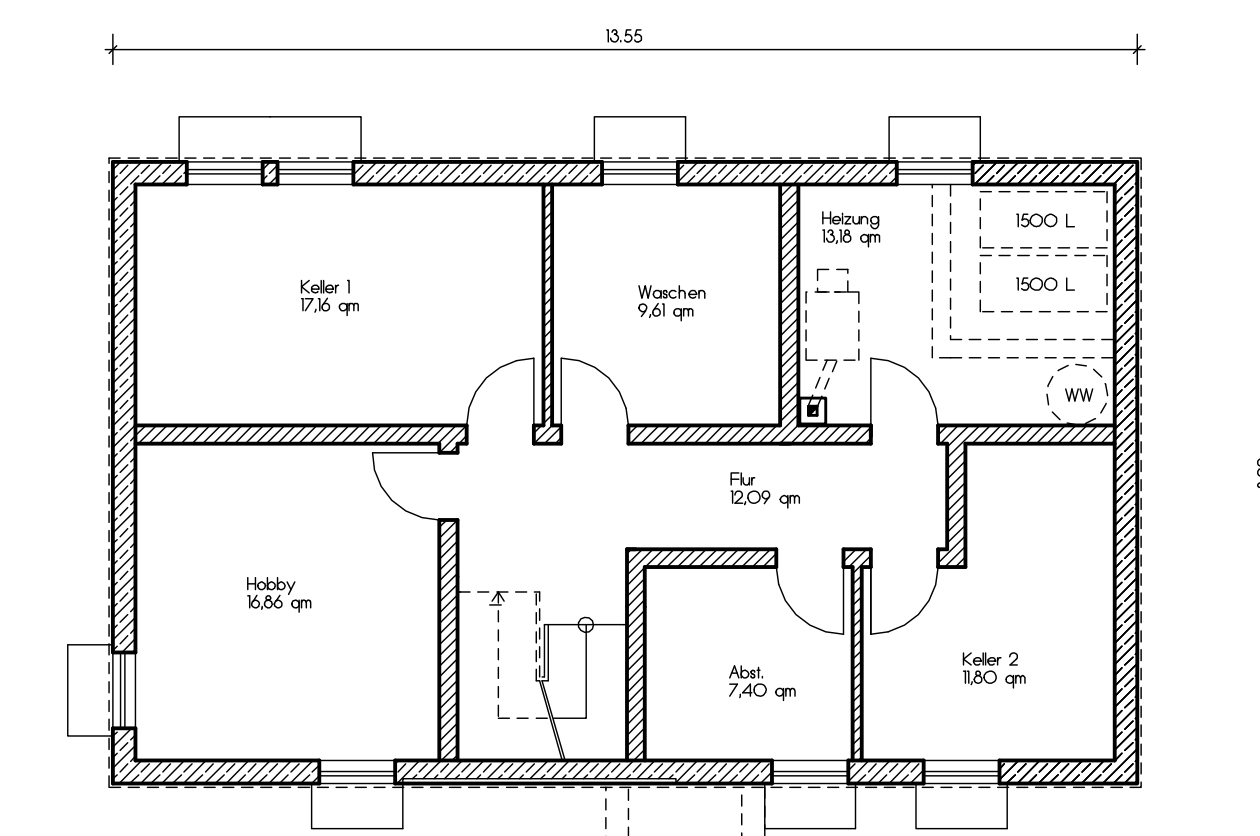

KG - GRUNDRIS
KG-VORSCHLAG