



KELLERGESCHOSS

TOP LINE 115
DN 25° / KN 164.6
28.3 CM WAND STAND 012005

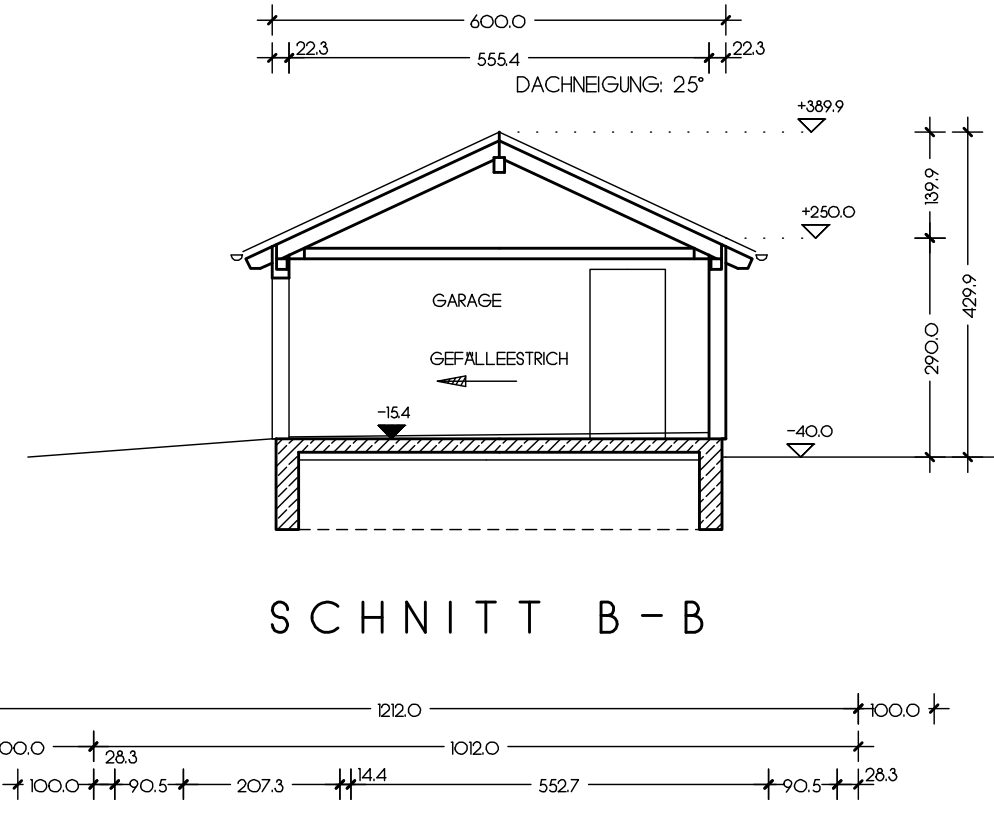

SCHNITT B - B

TOP LINE 115
DN 25° / KN 164.6
28.3 CM WAND STAND 012005

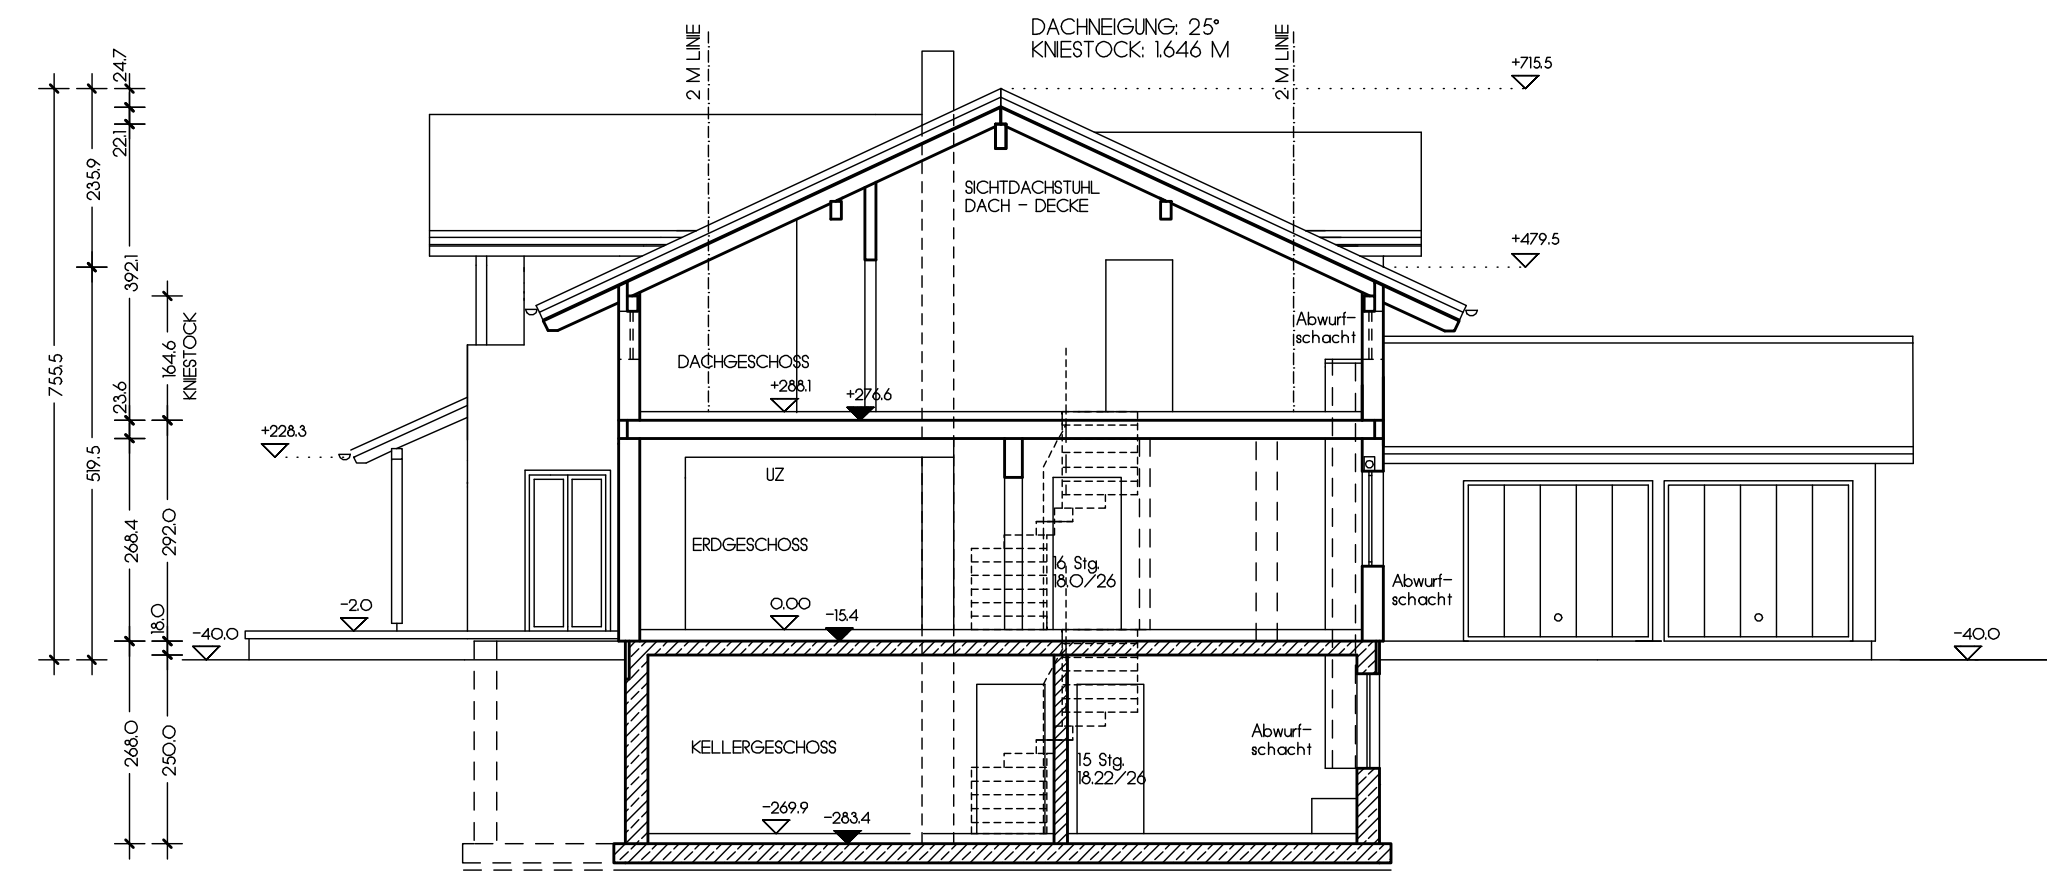

SCHNITT A - A

- DN
WARMSCHUTZ NACH DIN 4109
SCHALLSCHUTZ NACH DIN 4109
BRANDSCHUTZ NACH DIN 4102
TRAGWERK NACH STATIK
- DACHAUFBAU
ZIEGELDECKUNG
LÄTTUNG
KONTROLLELUNG
WÄRMEDÄMMUNG
DAMPFSPIEGEL
BEPLANKUNG
- WANDAUFBAU
PUTZ
BEPLANKUNG
WÄRMEDÄMMUNG
BEPLANKUNG
- FUNDAMENT
BREMSENPLATTE NACH STATIK
FUNDAMENT NACH STATIK
ABDICHTUNG NACH DN




NORDWESTANSICHT

TOP LINE 115
DN 25° / KN 164.6
28.3 CM WAND STAND 012005




SÜDWESTANSICHT

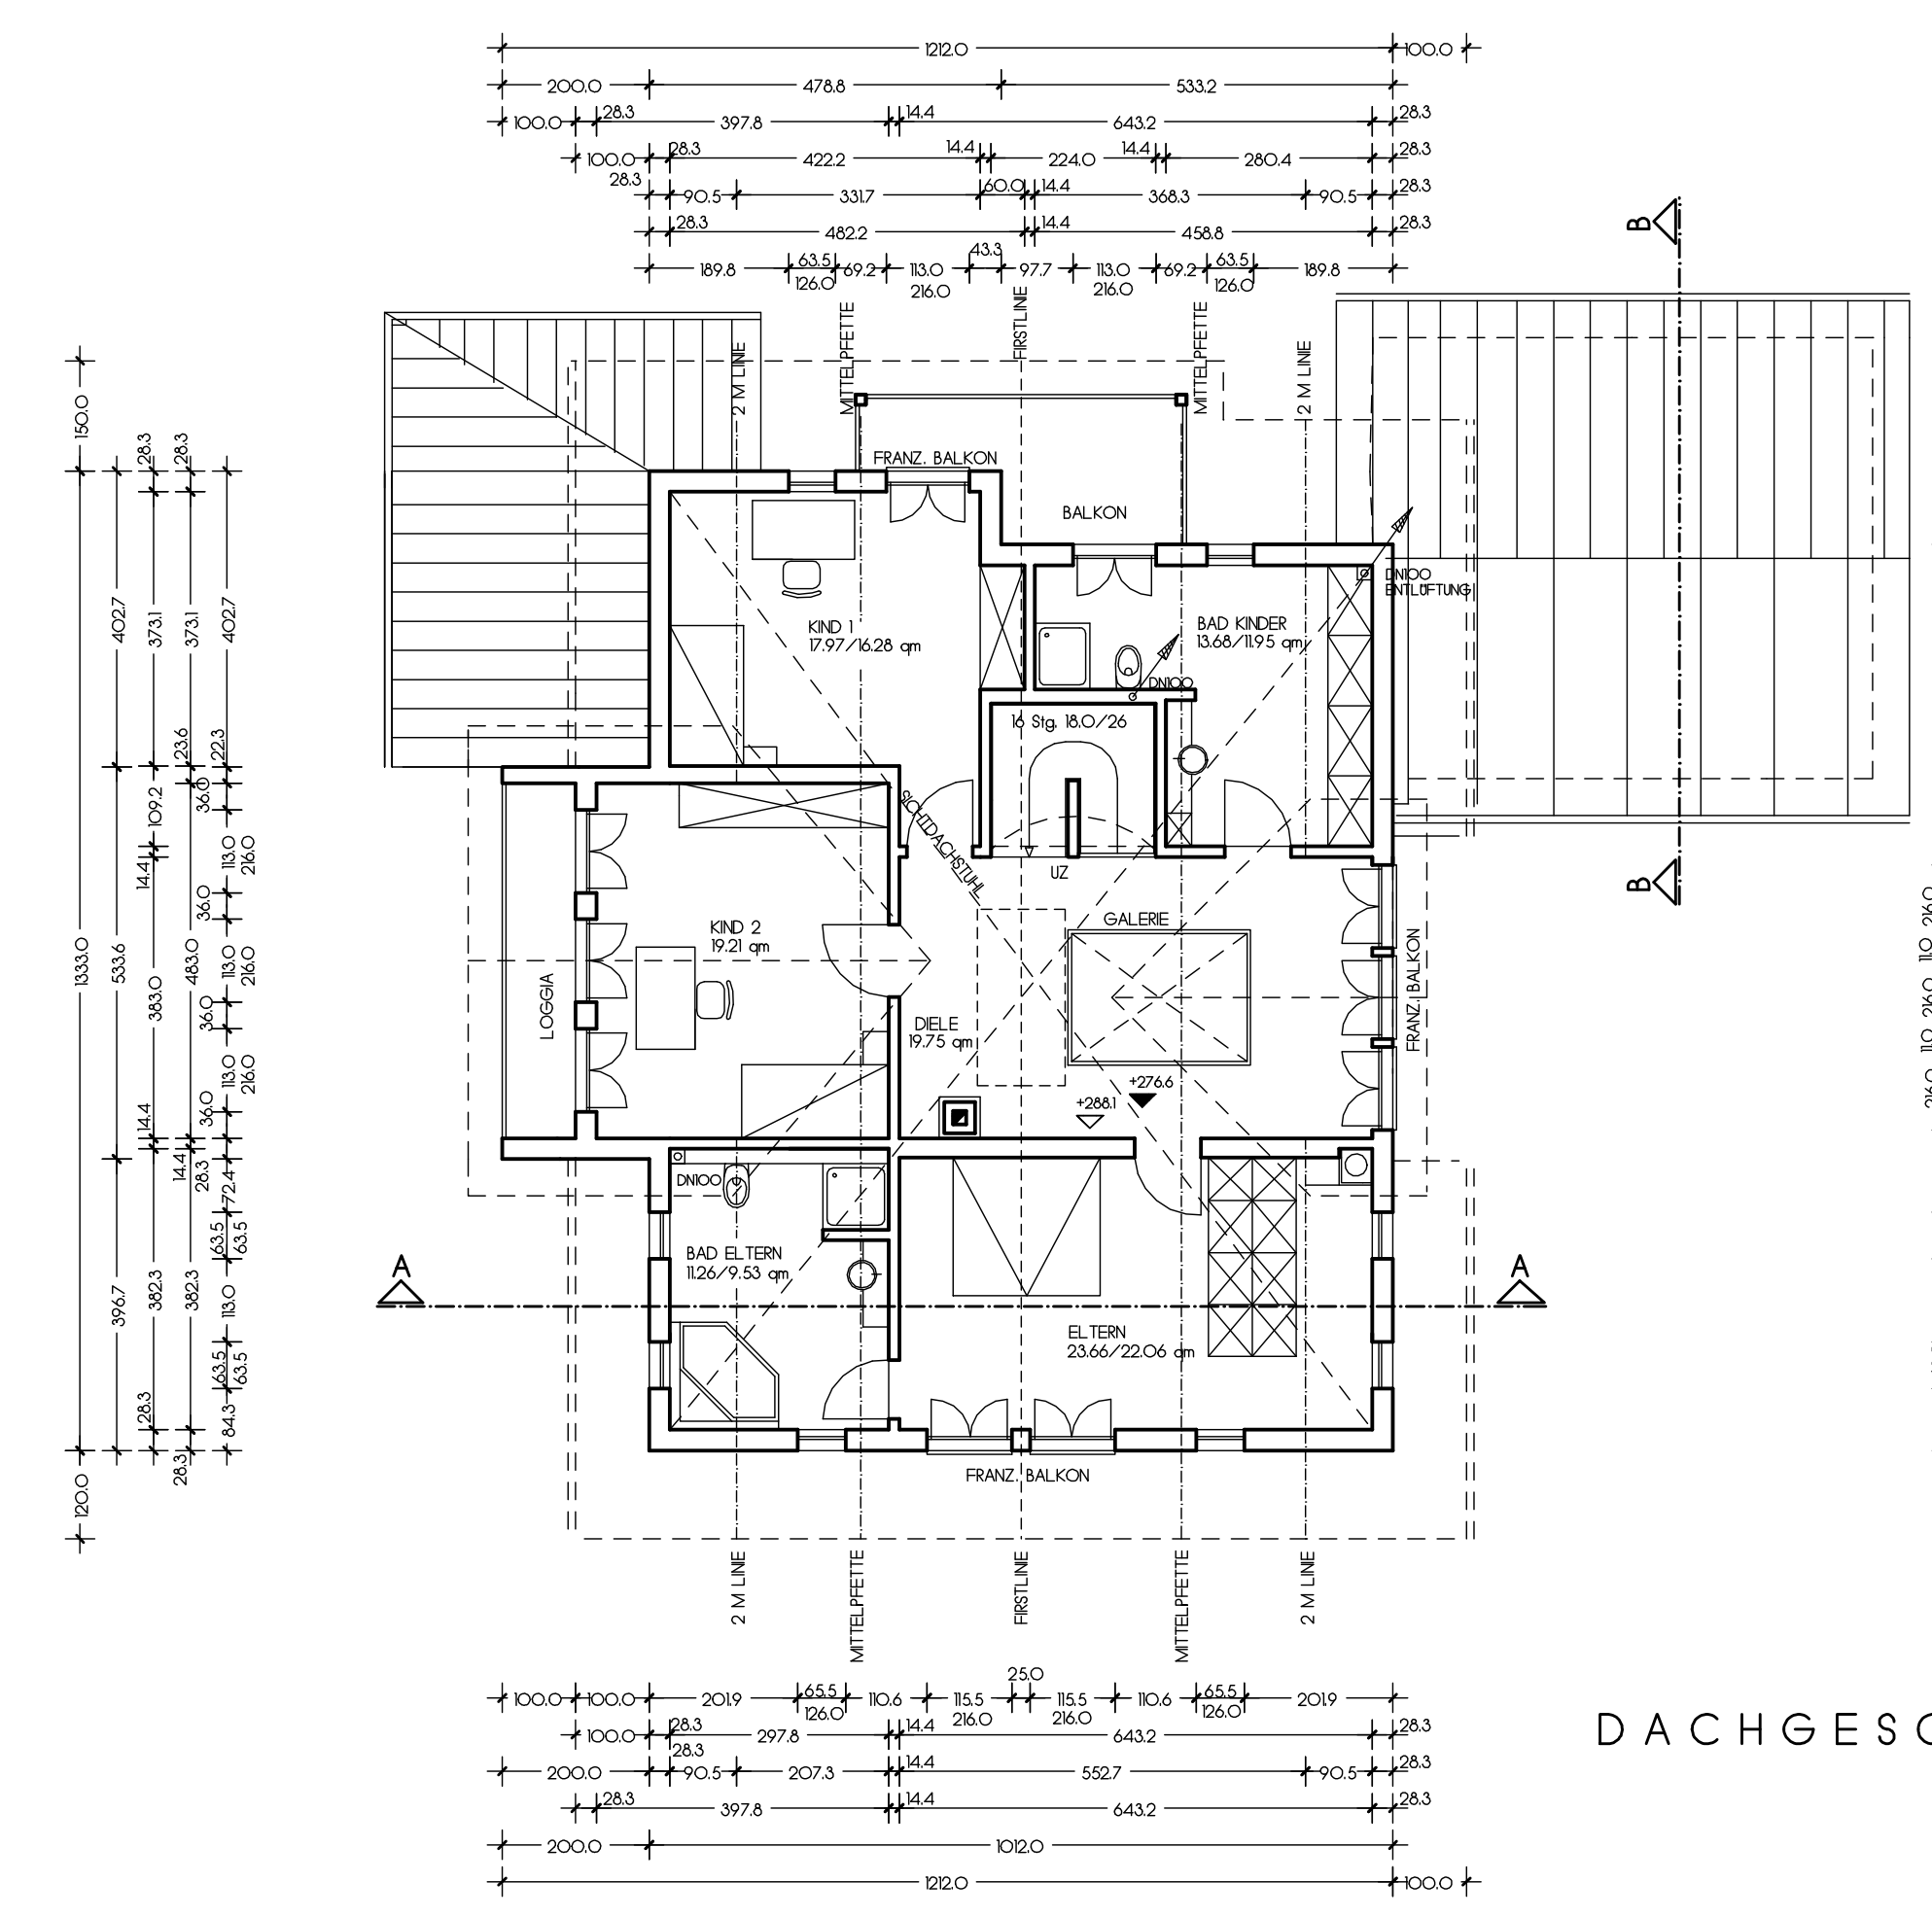

DACHGESCHOSS

TOP LINE 115
DN 25° / KN 164.6
28.3 CM WAND STAND 012005

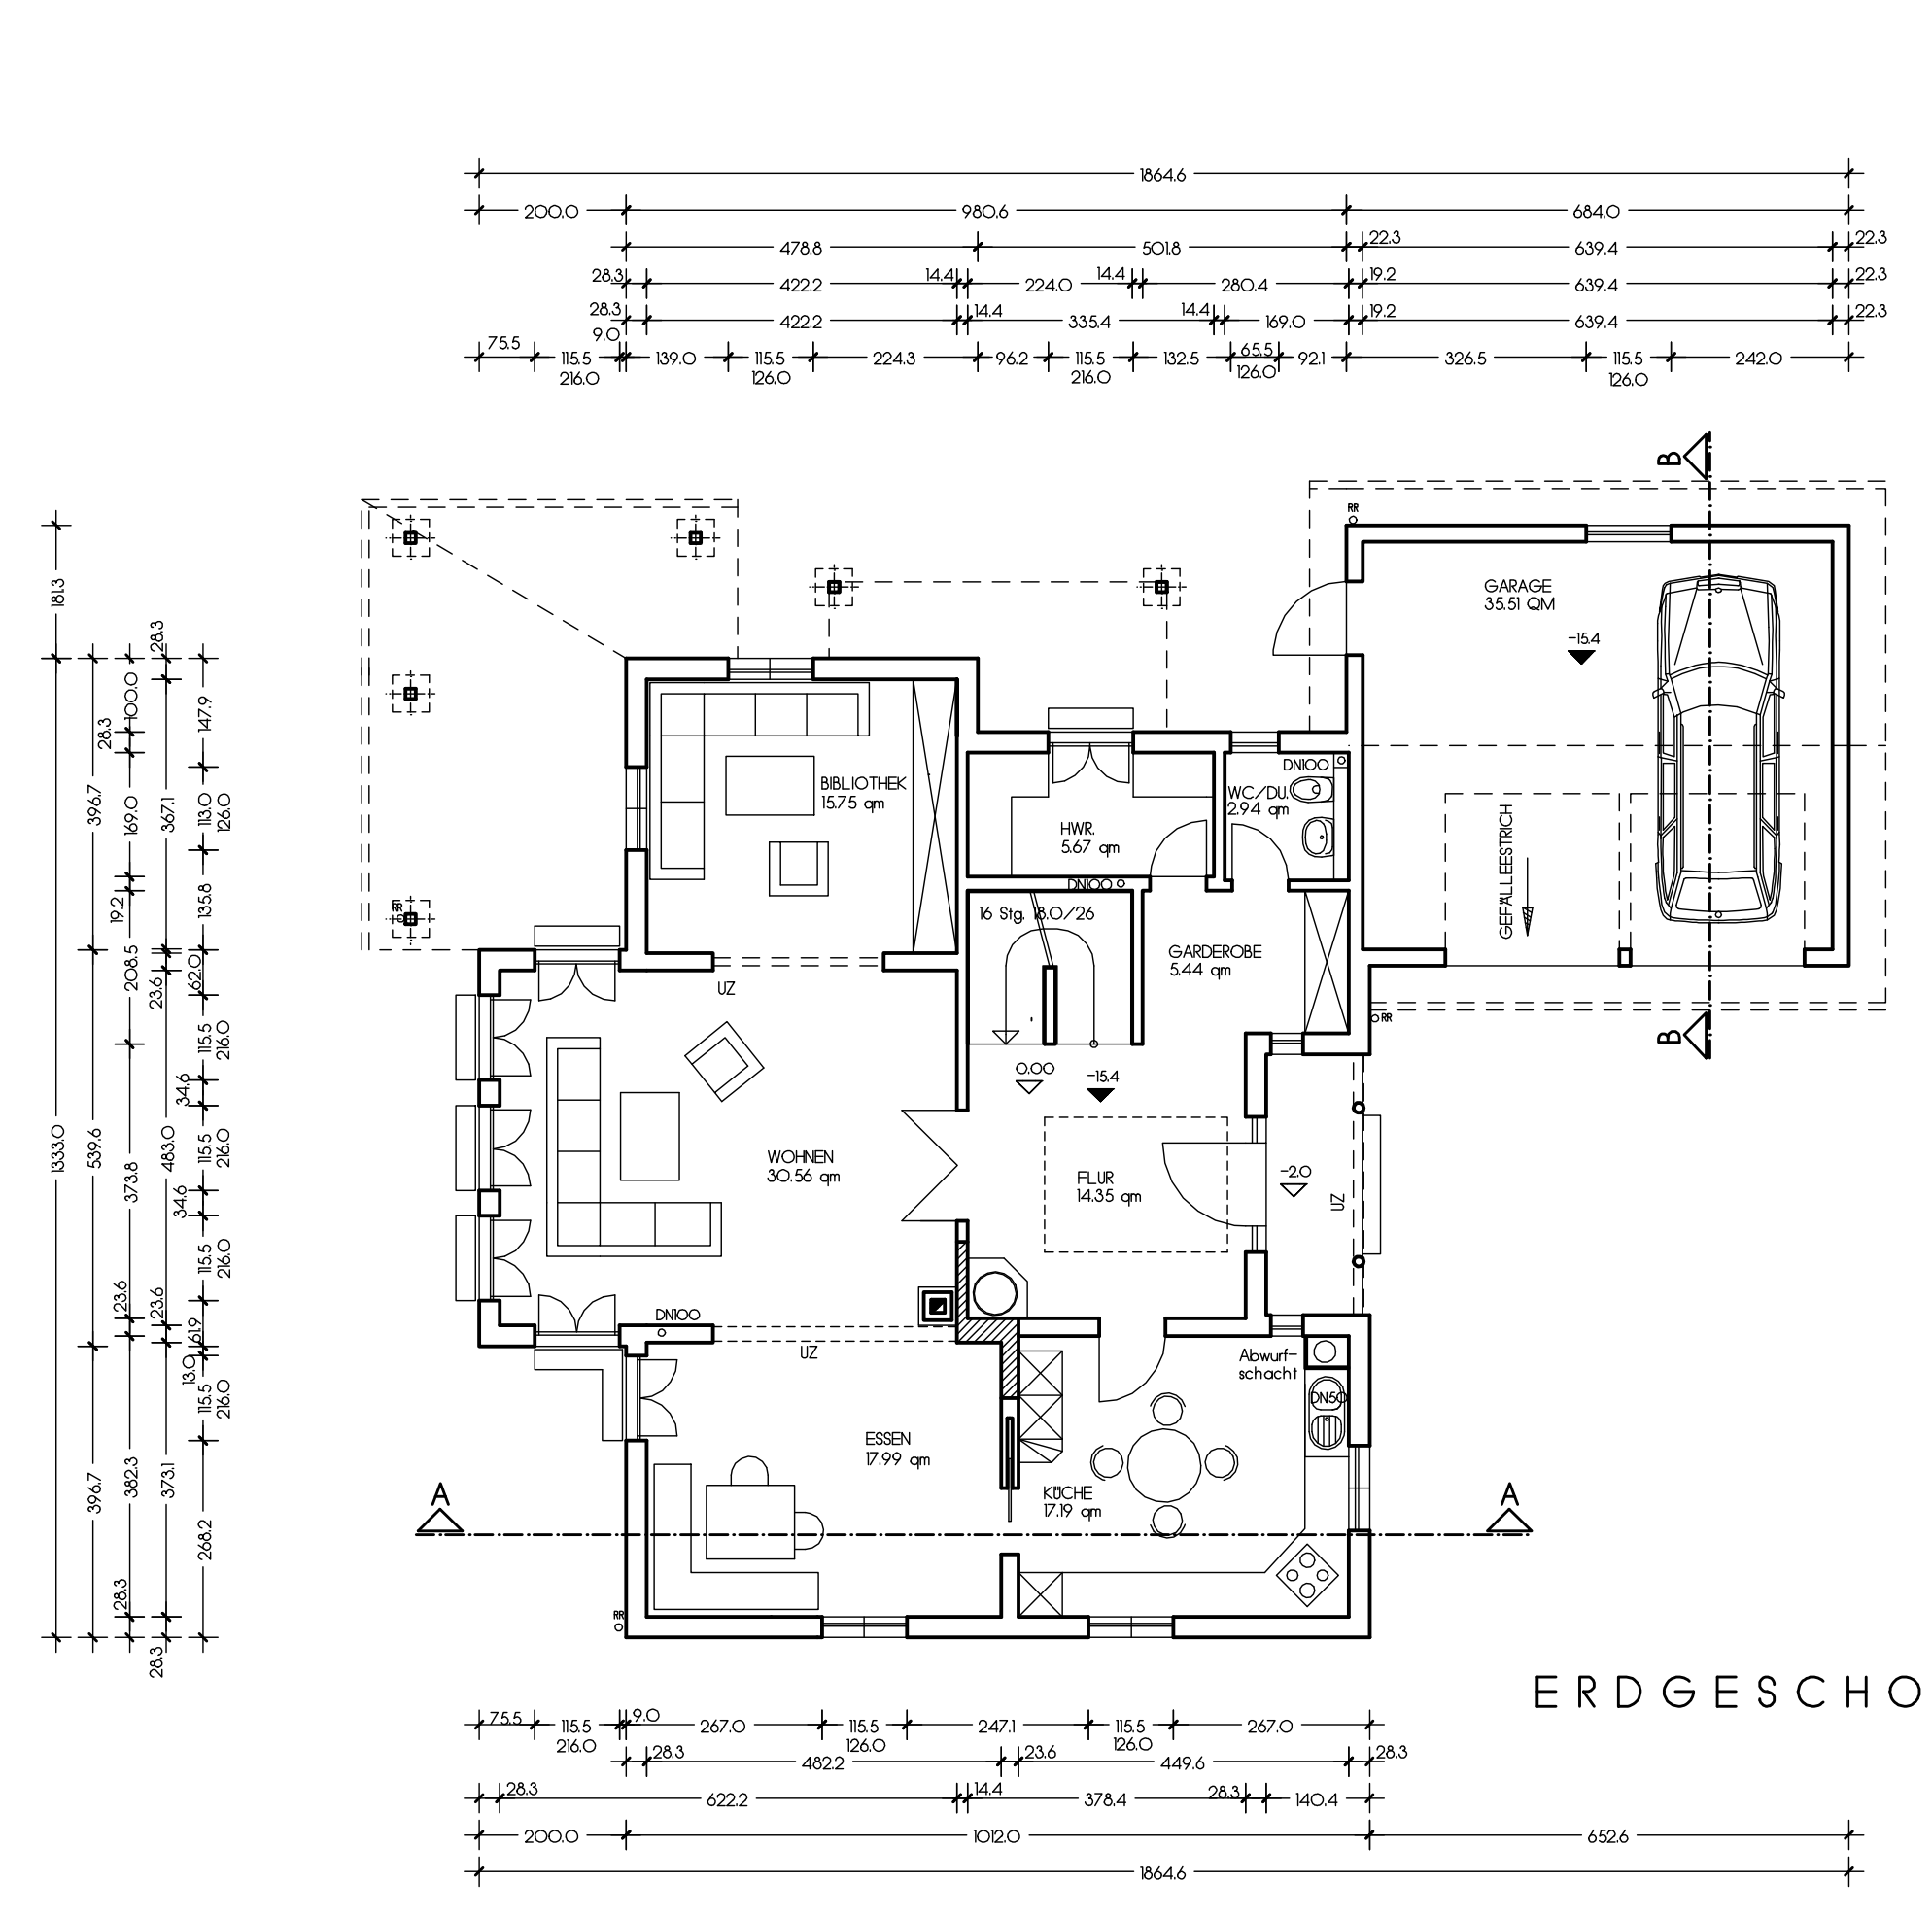

ERDGESCHOSS

TOP LINE 115
DN 25° / KN 164.6
28.3 CM WAND STAND 012005



NORDOSTANSICHT

TOP LINE 115
DN 25° / KN 164.6
28.3 CM WAND STAND 012005



SÜDOSTANSICHT