




SCHNITT A-A

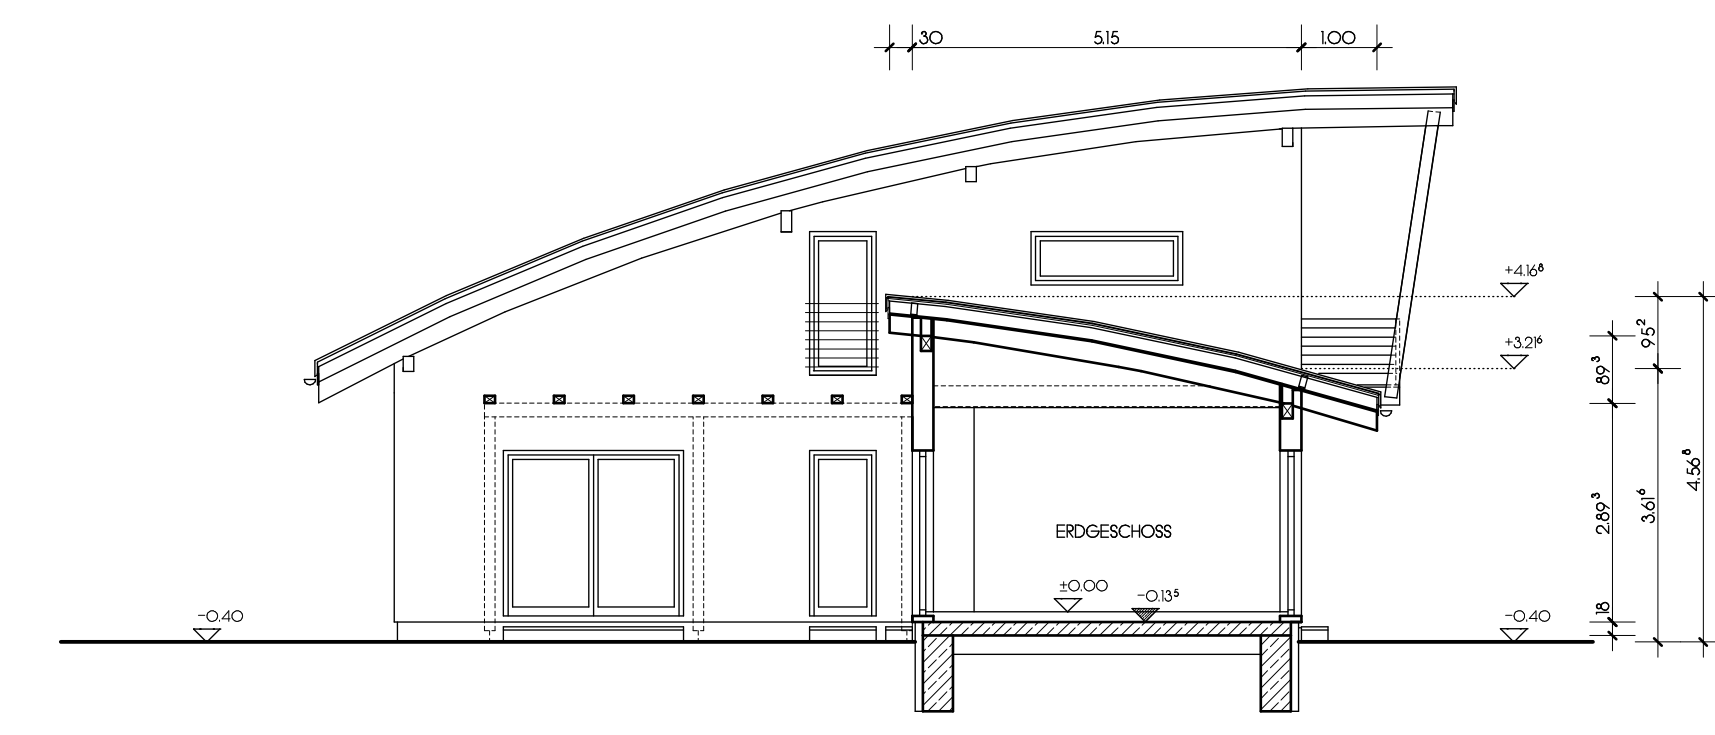


SCHNITT B-B

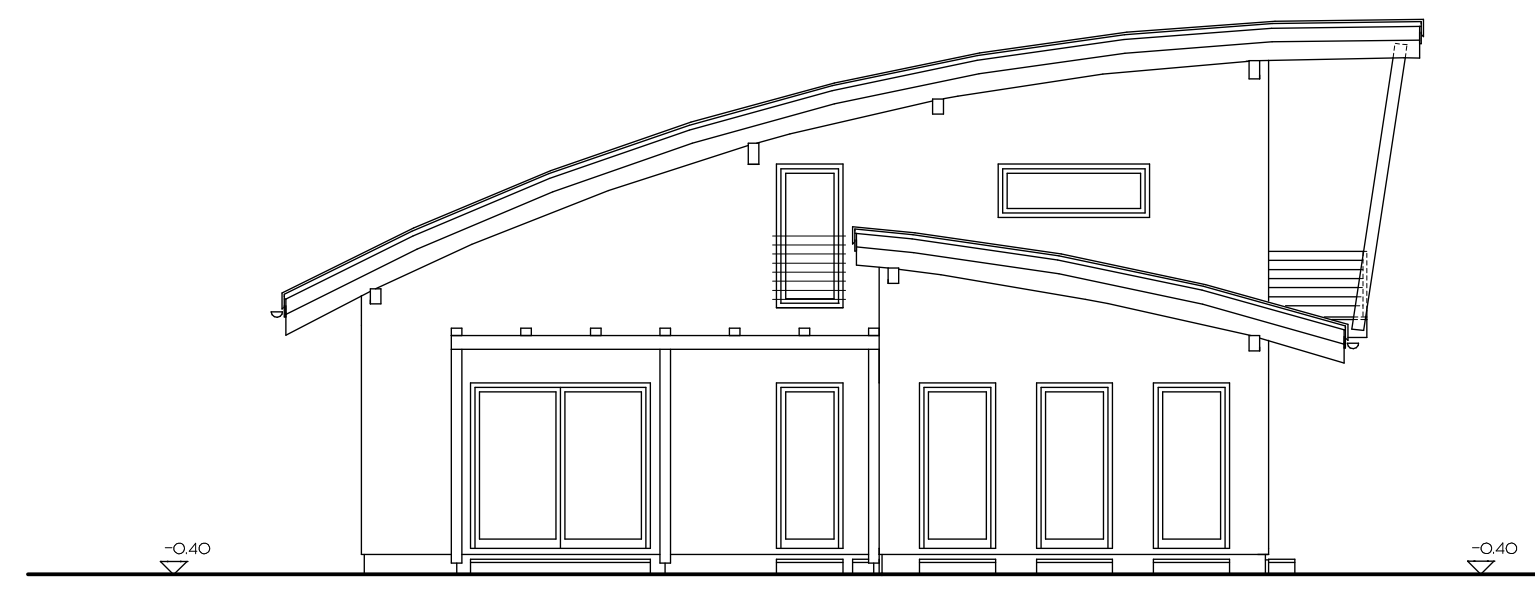


ANSICHT 1

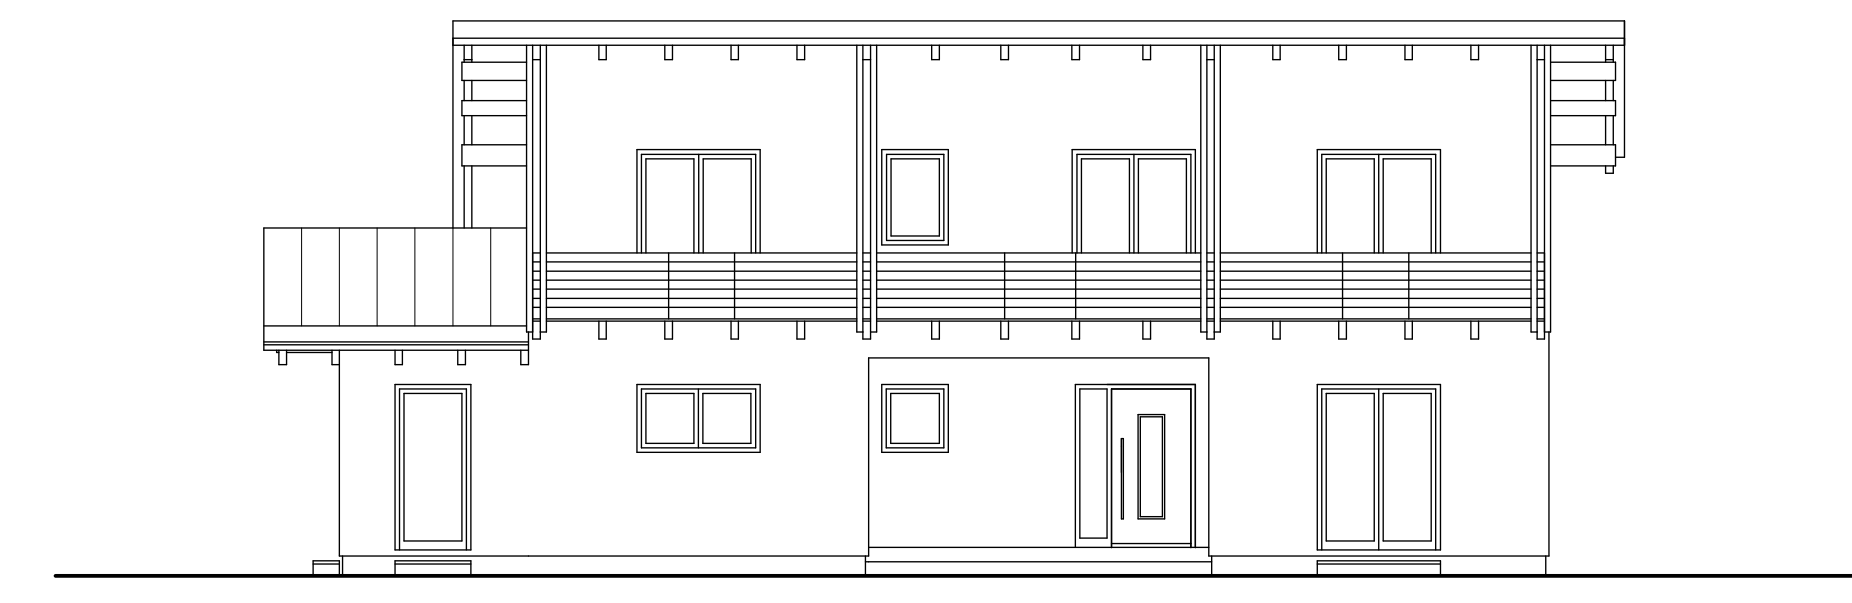


ANSICHT 2

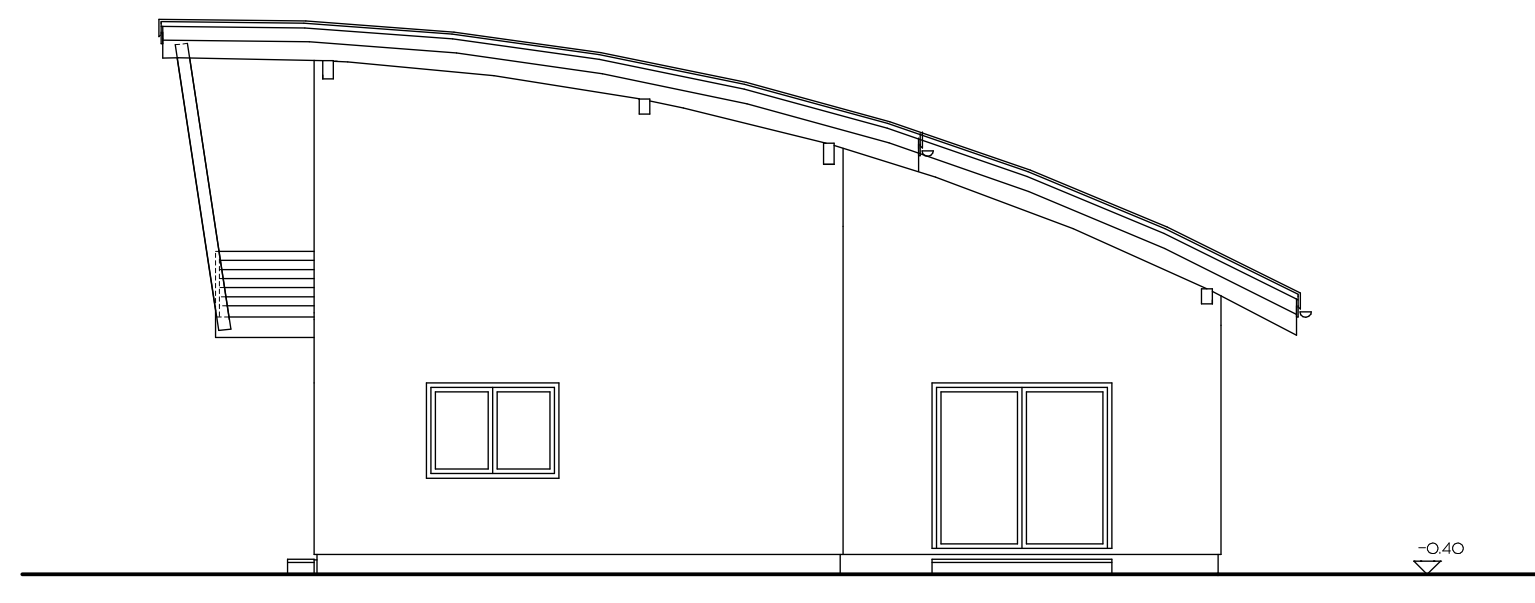


ANSICHT 3

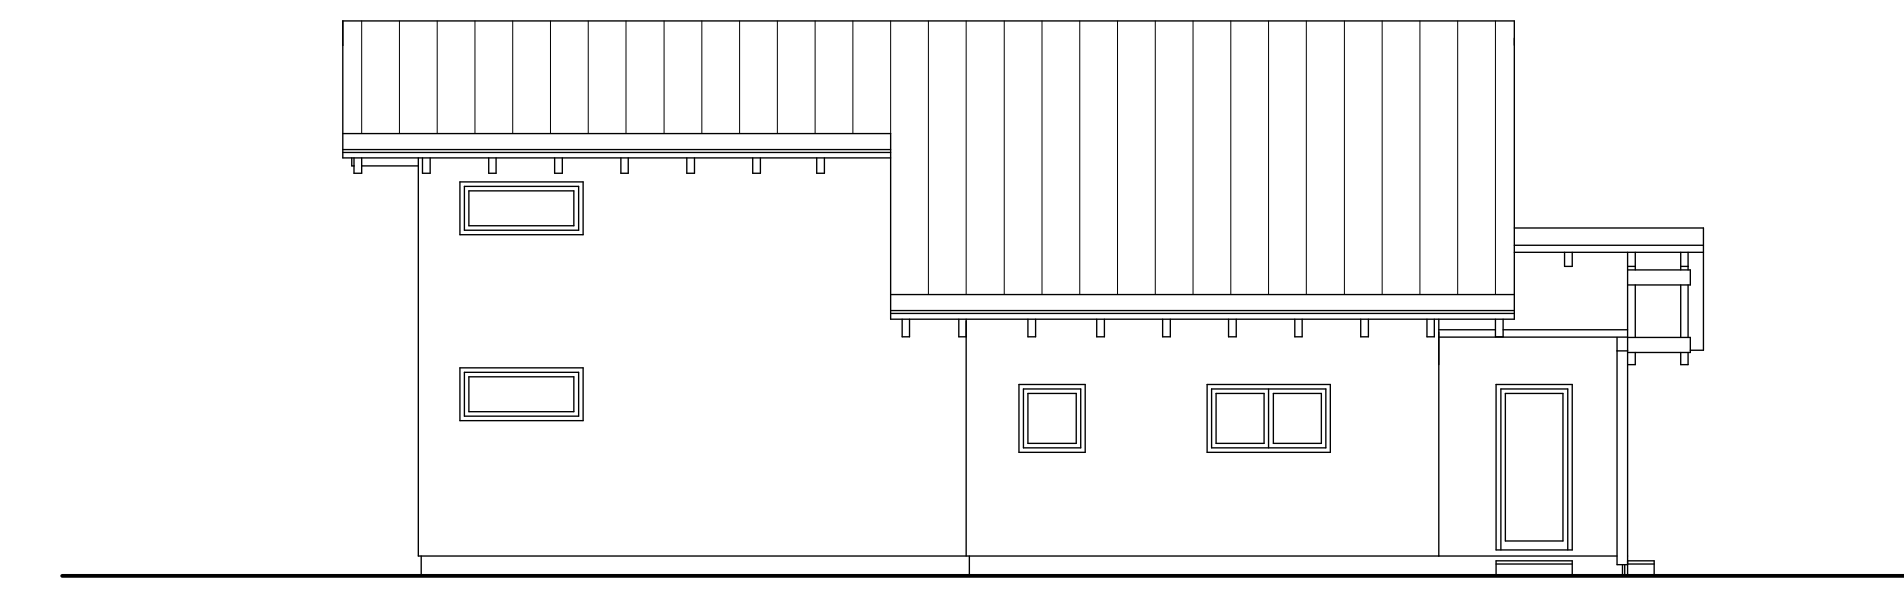

ANSICHT 4

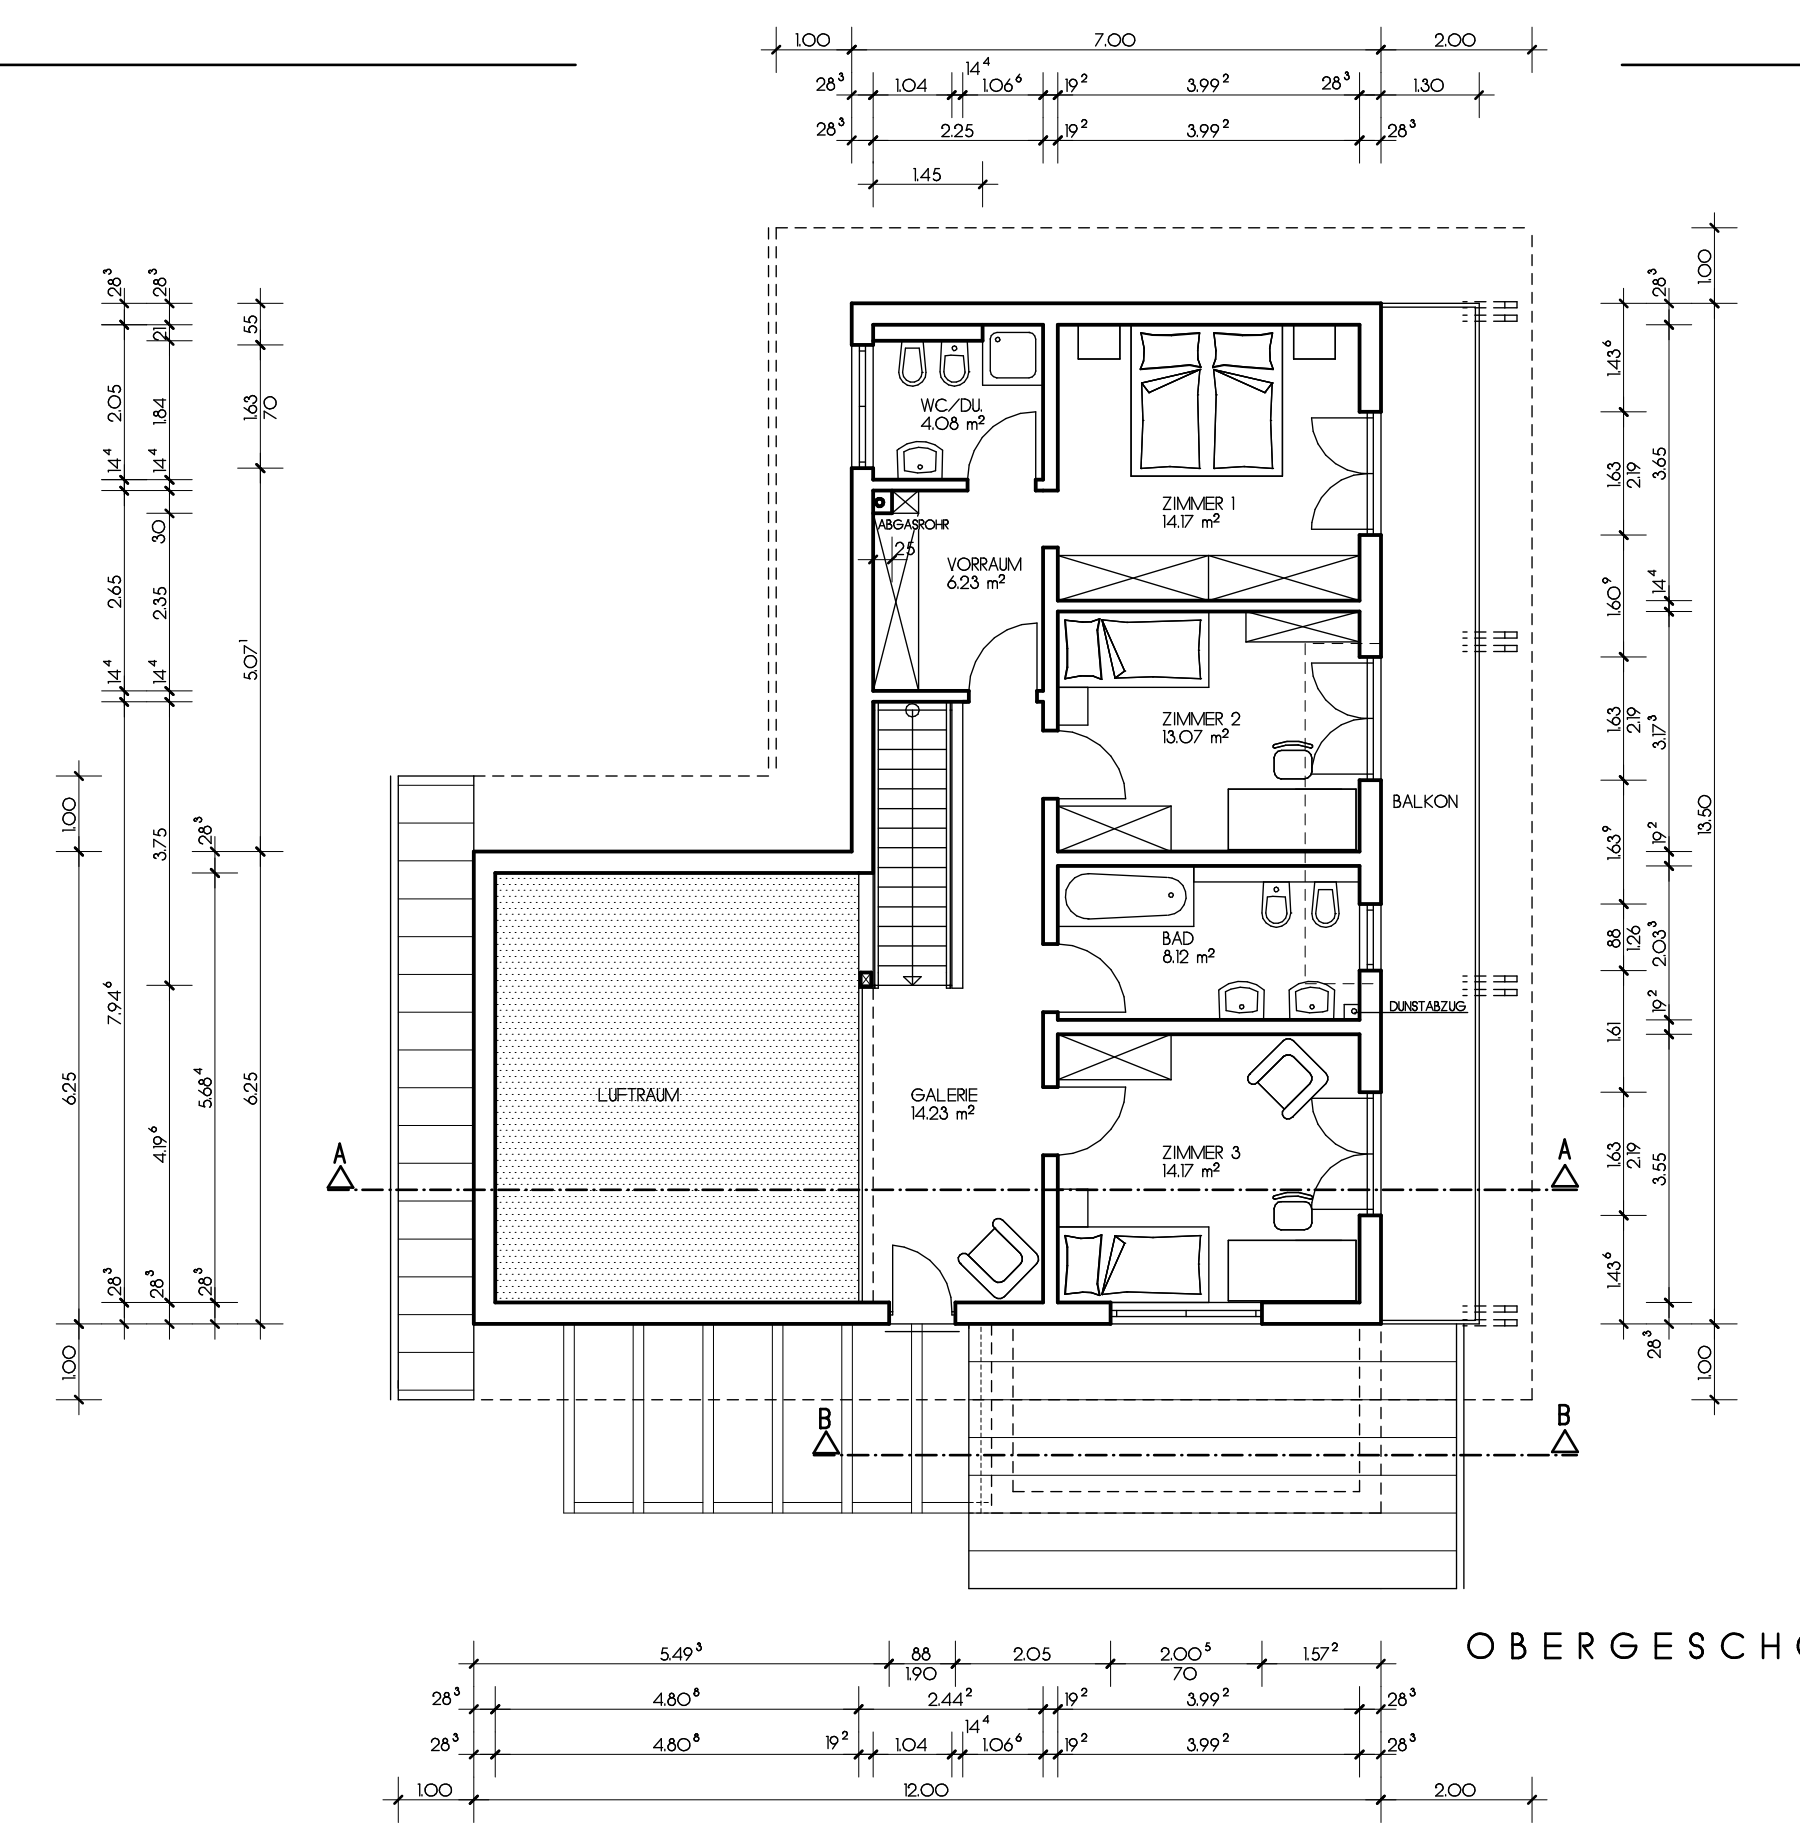

OBERGESCHOSS

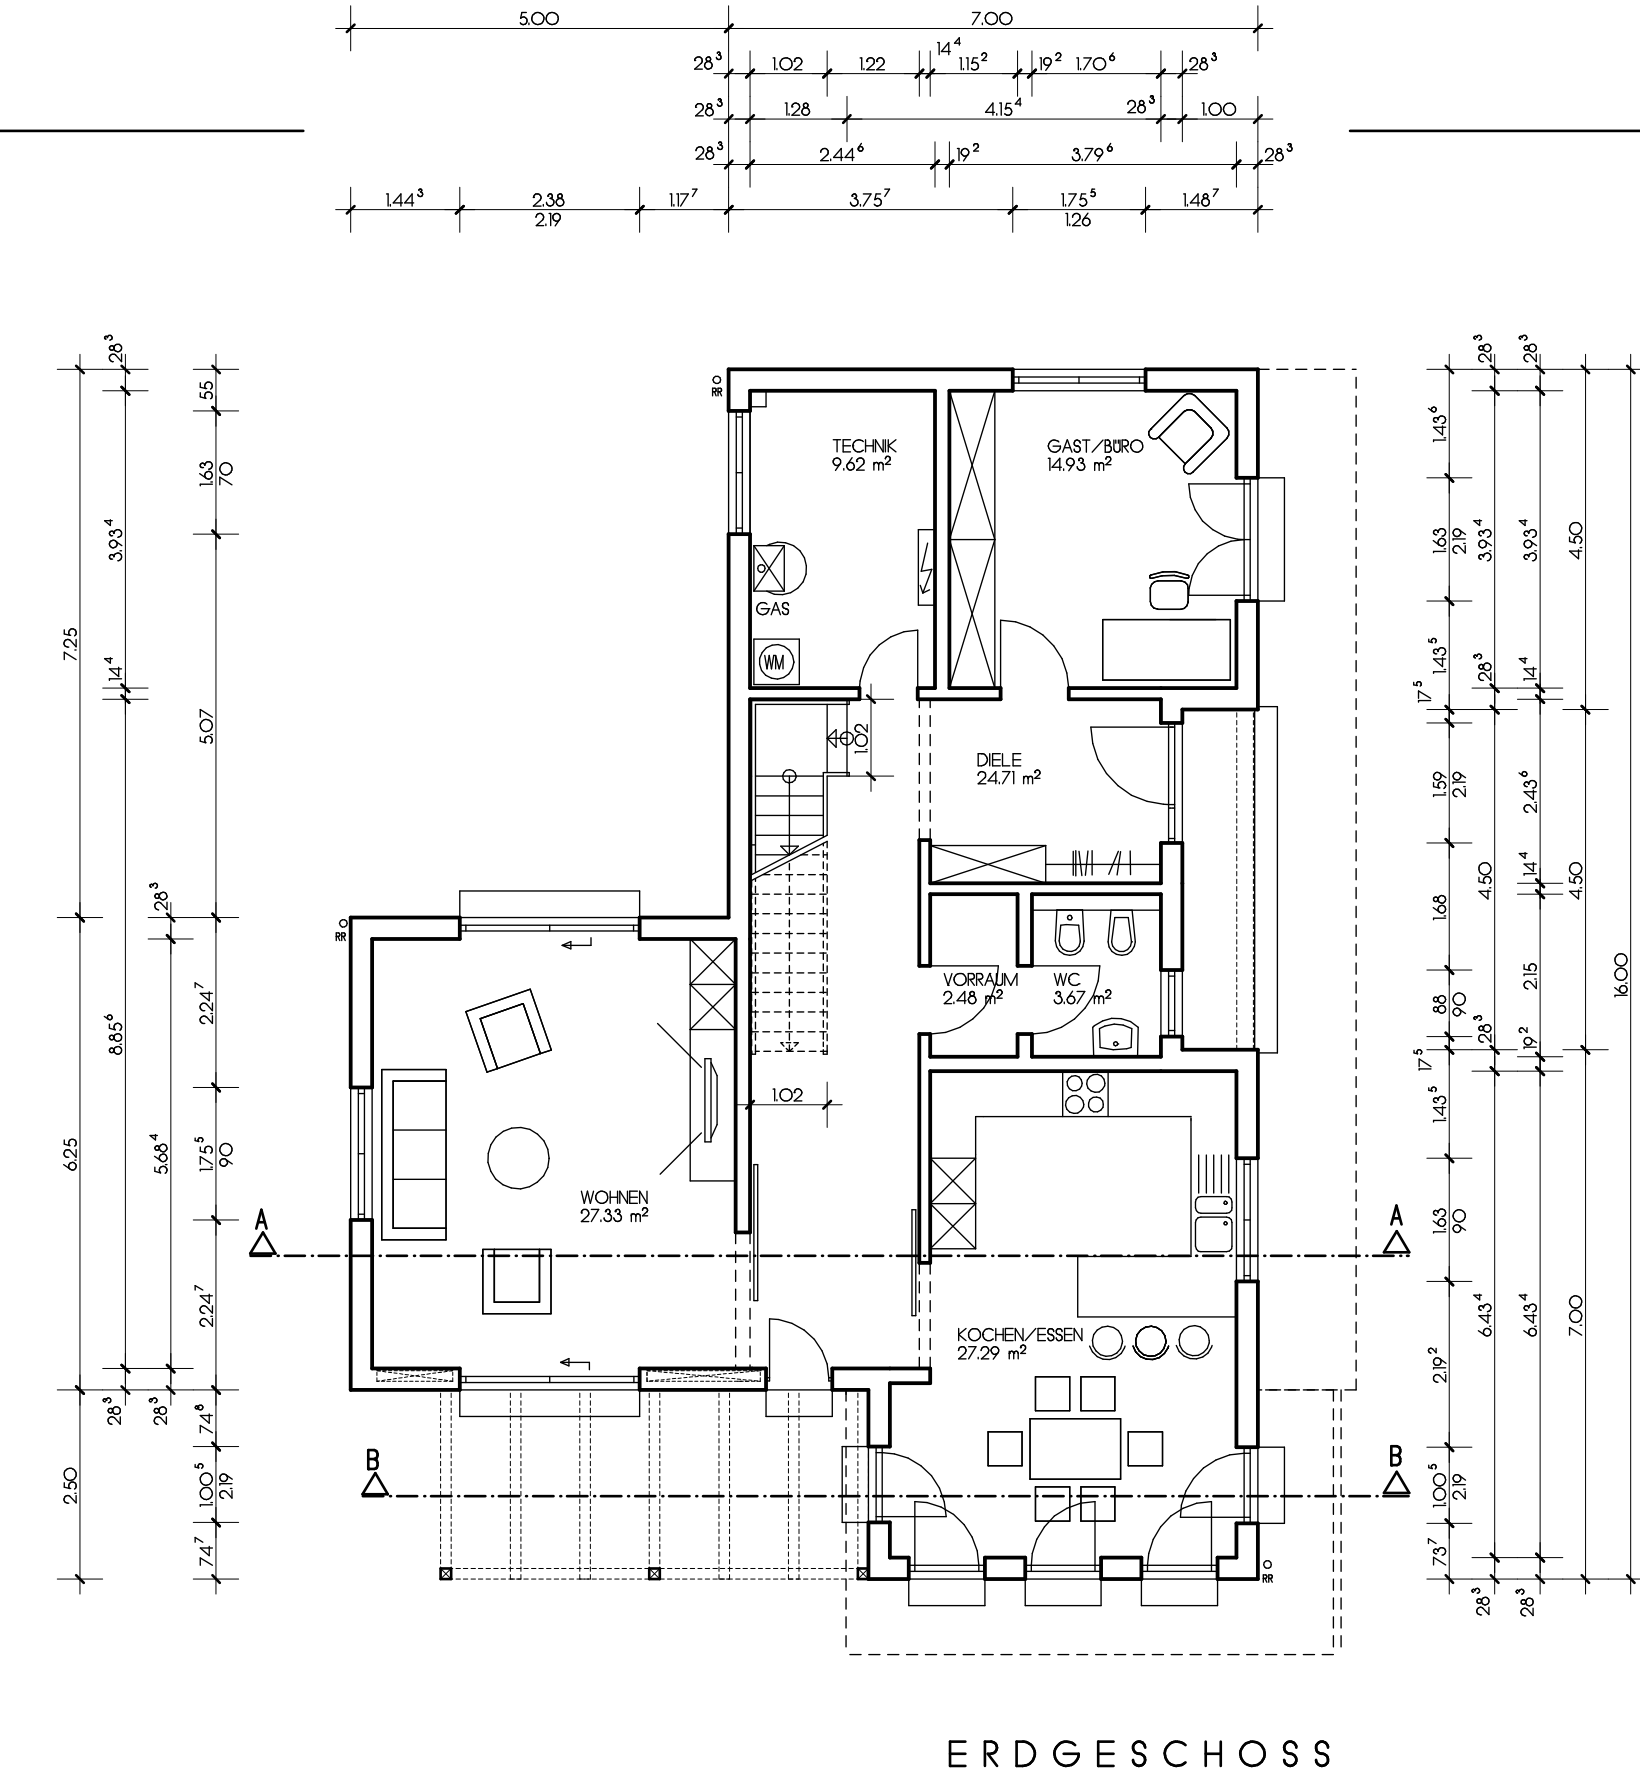

ERDGESCHOSS