


SCHNITT A-A



ANSICHT 1




ANSICHT 2

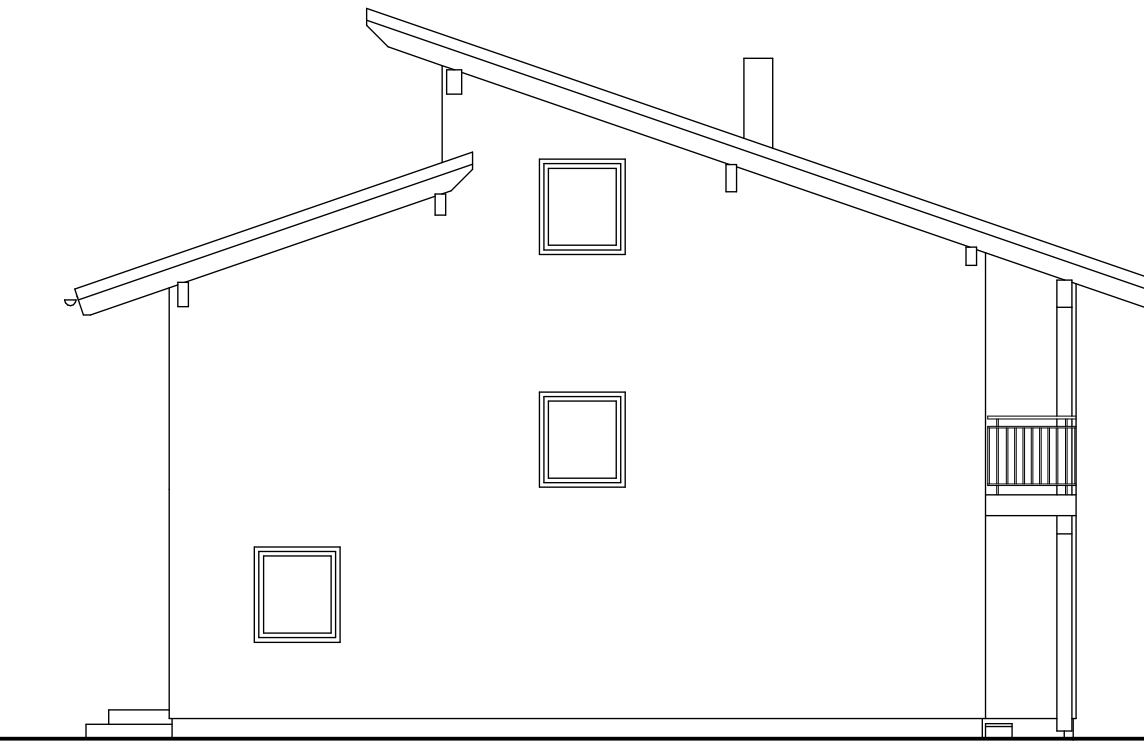


ANSICHT 3




ANSICHT 4

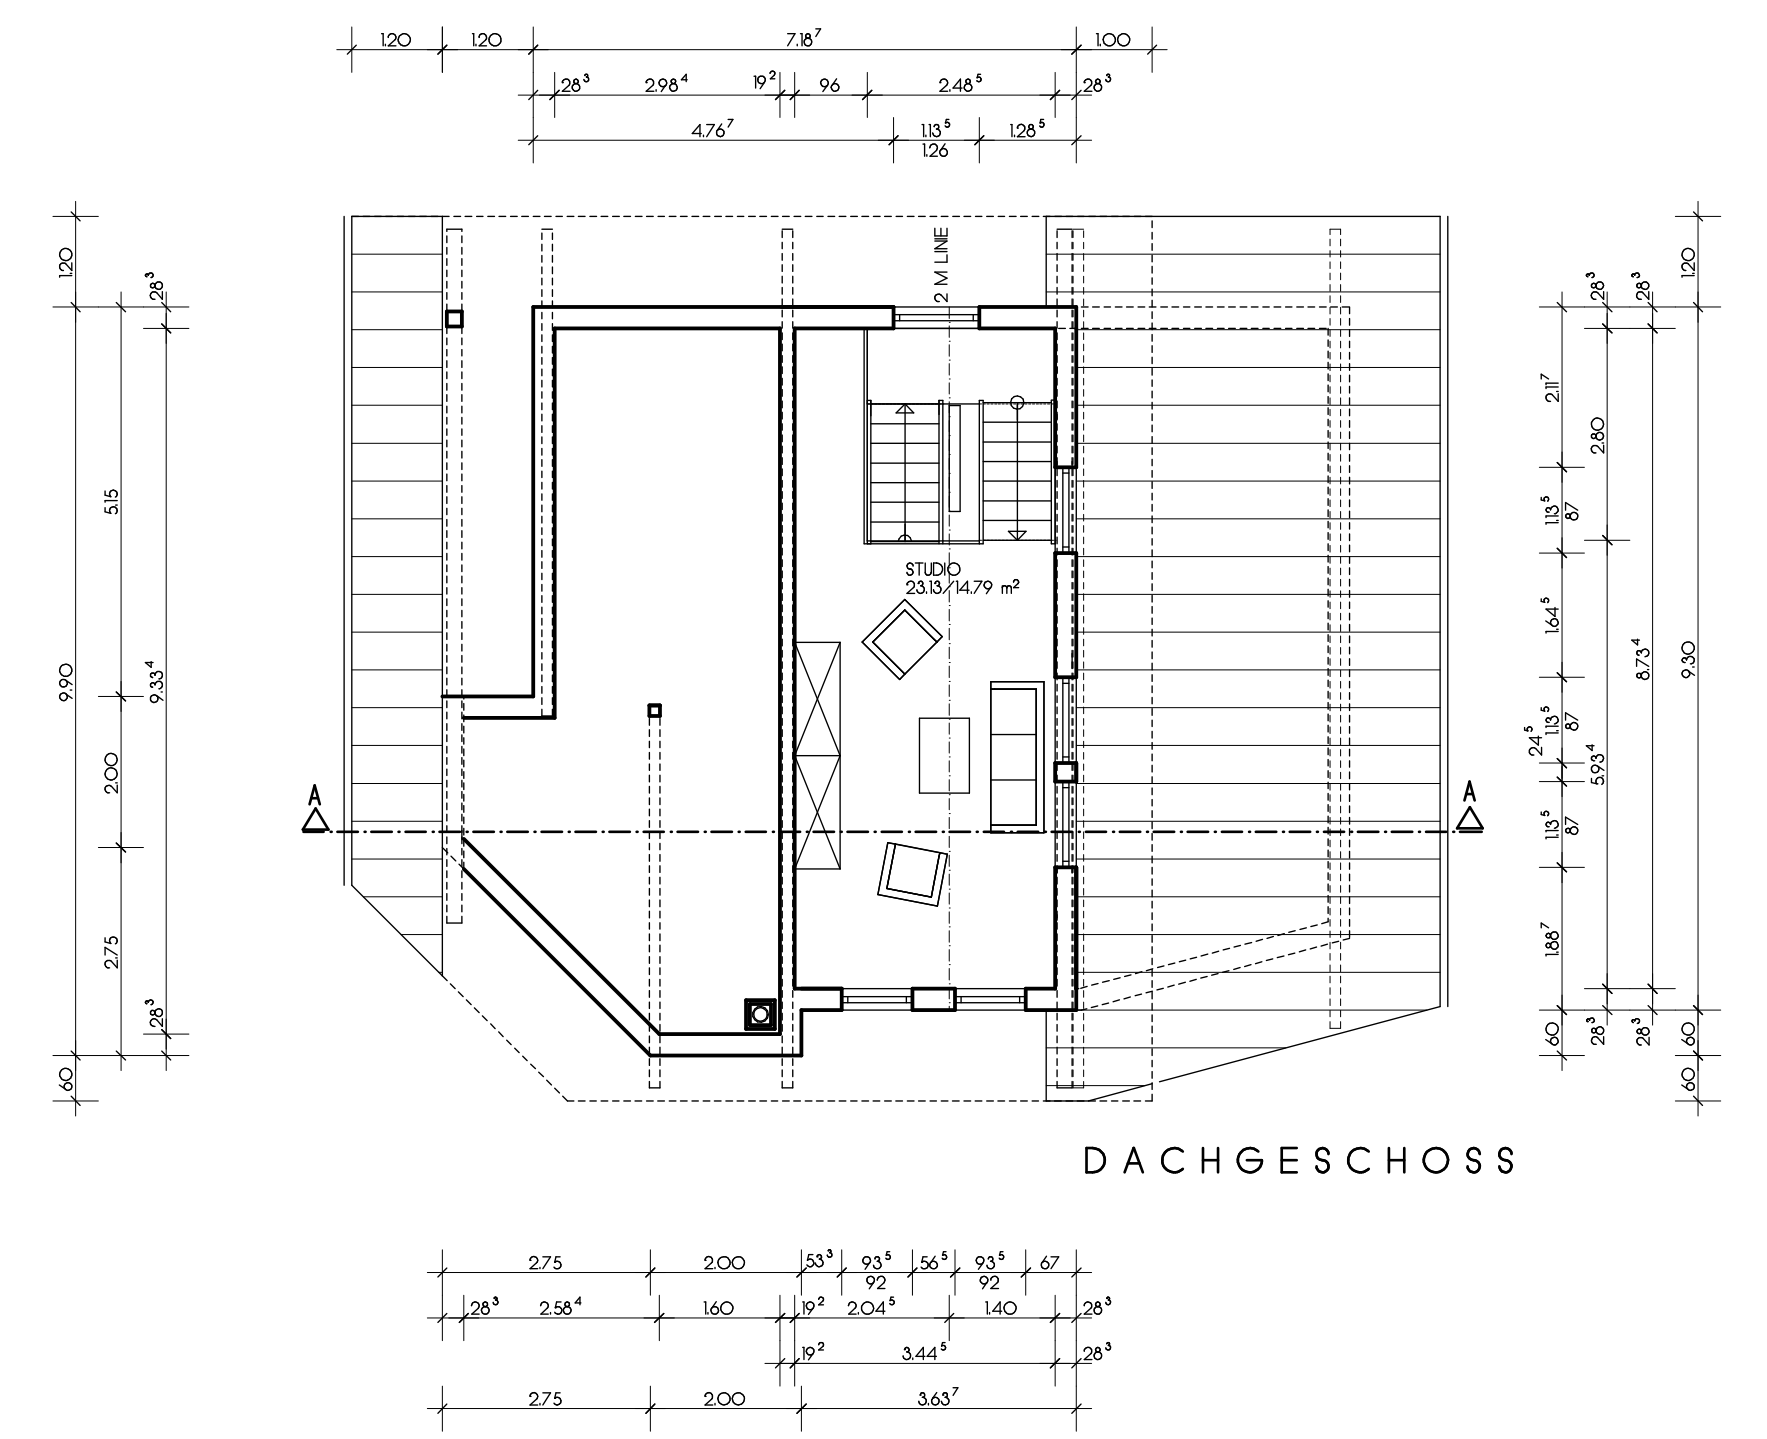

DACHGESCHOSS

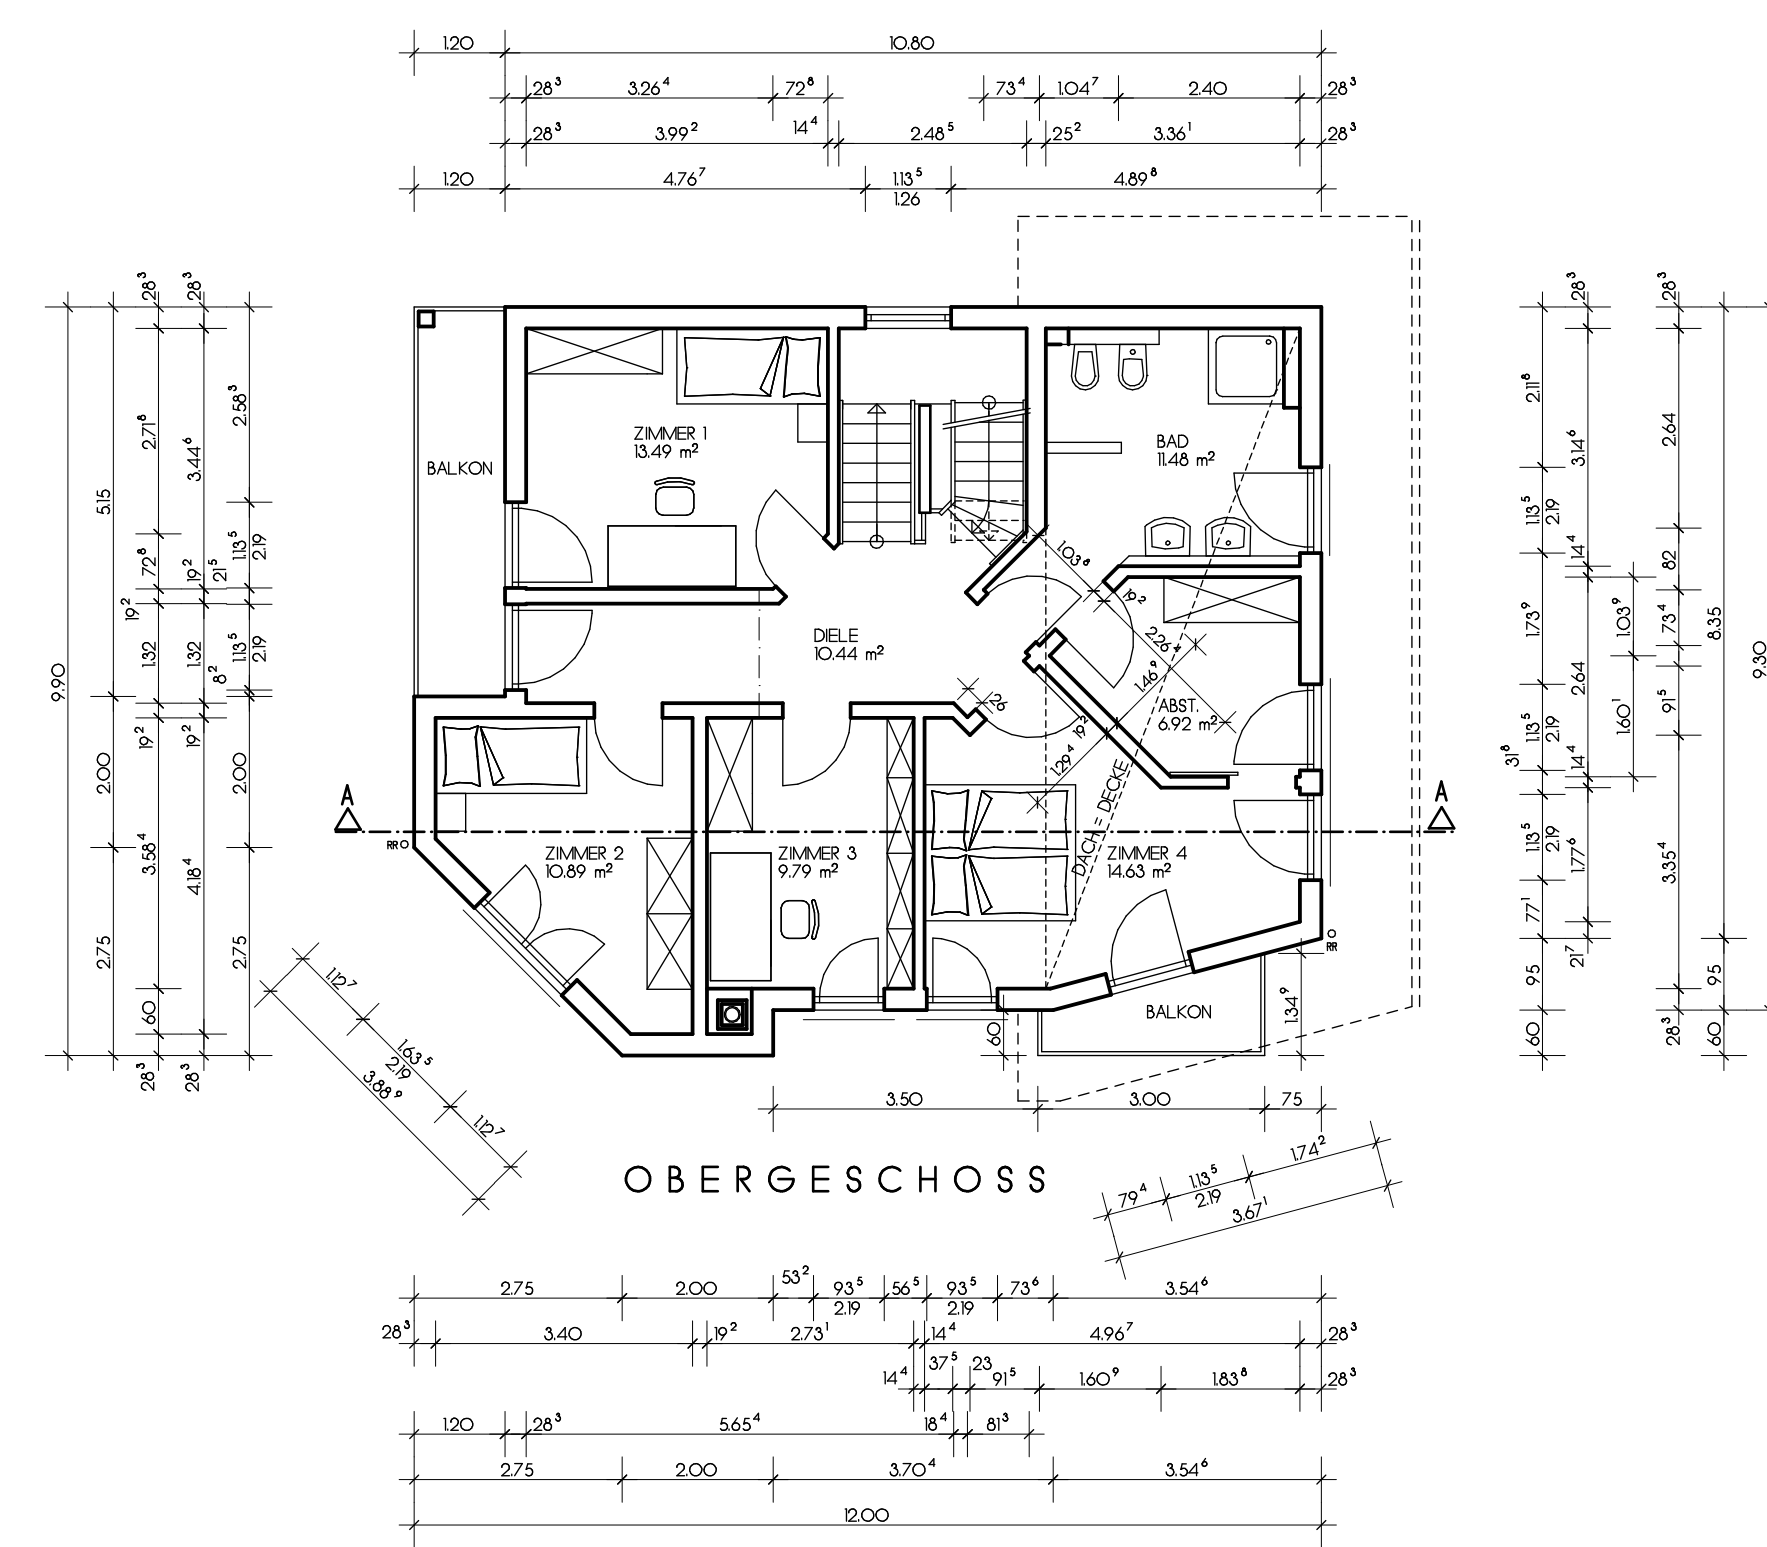

OBERGESCHOSS

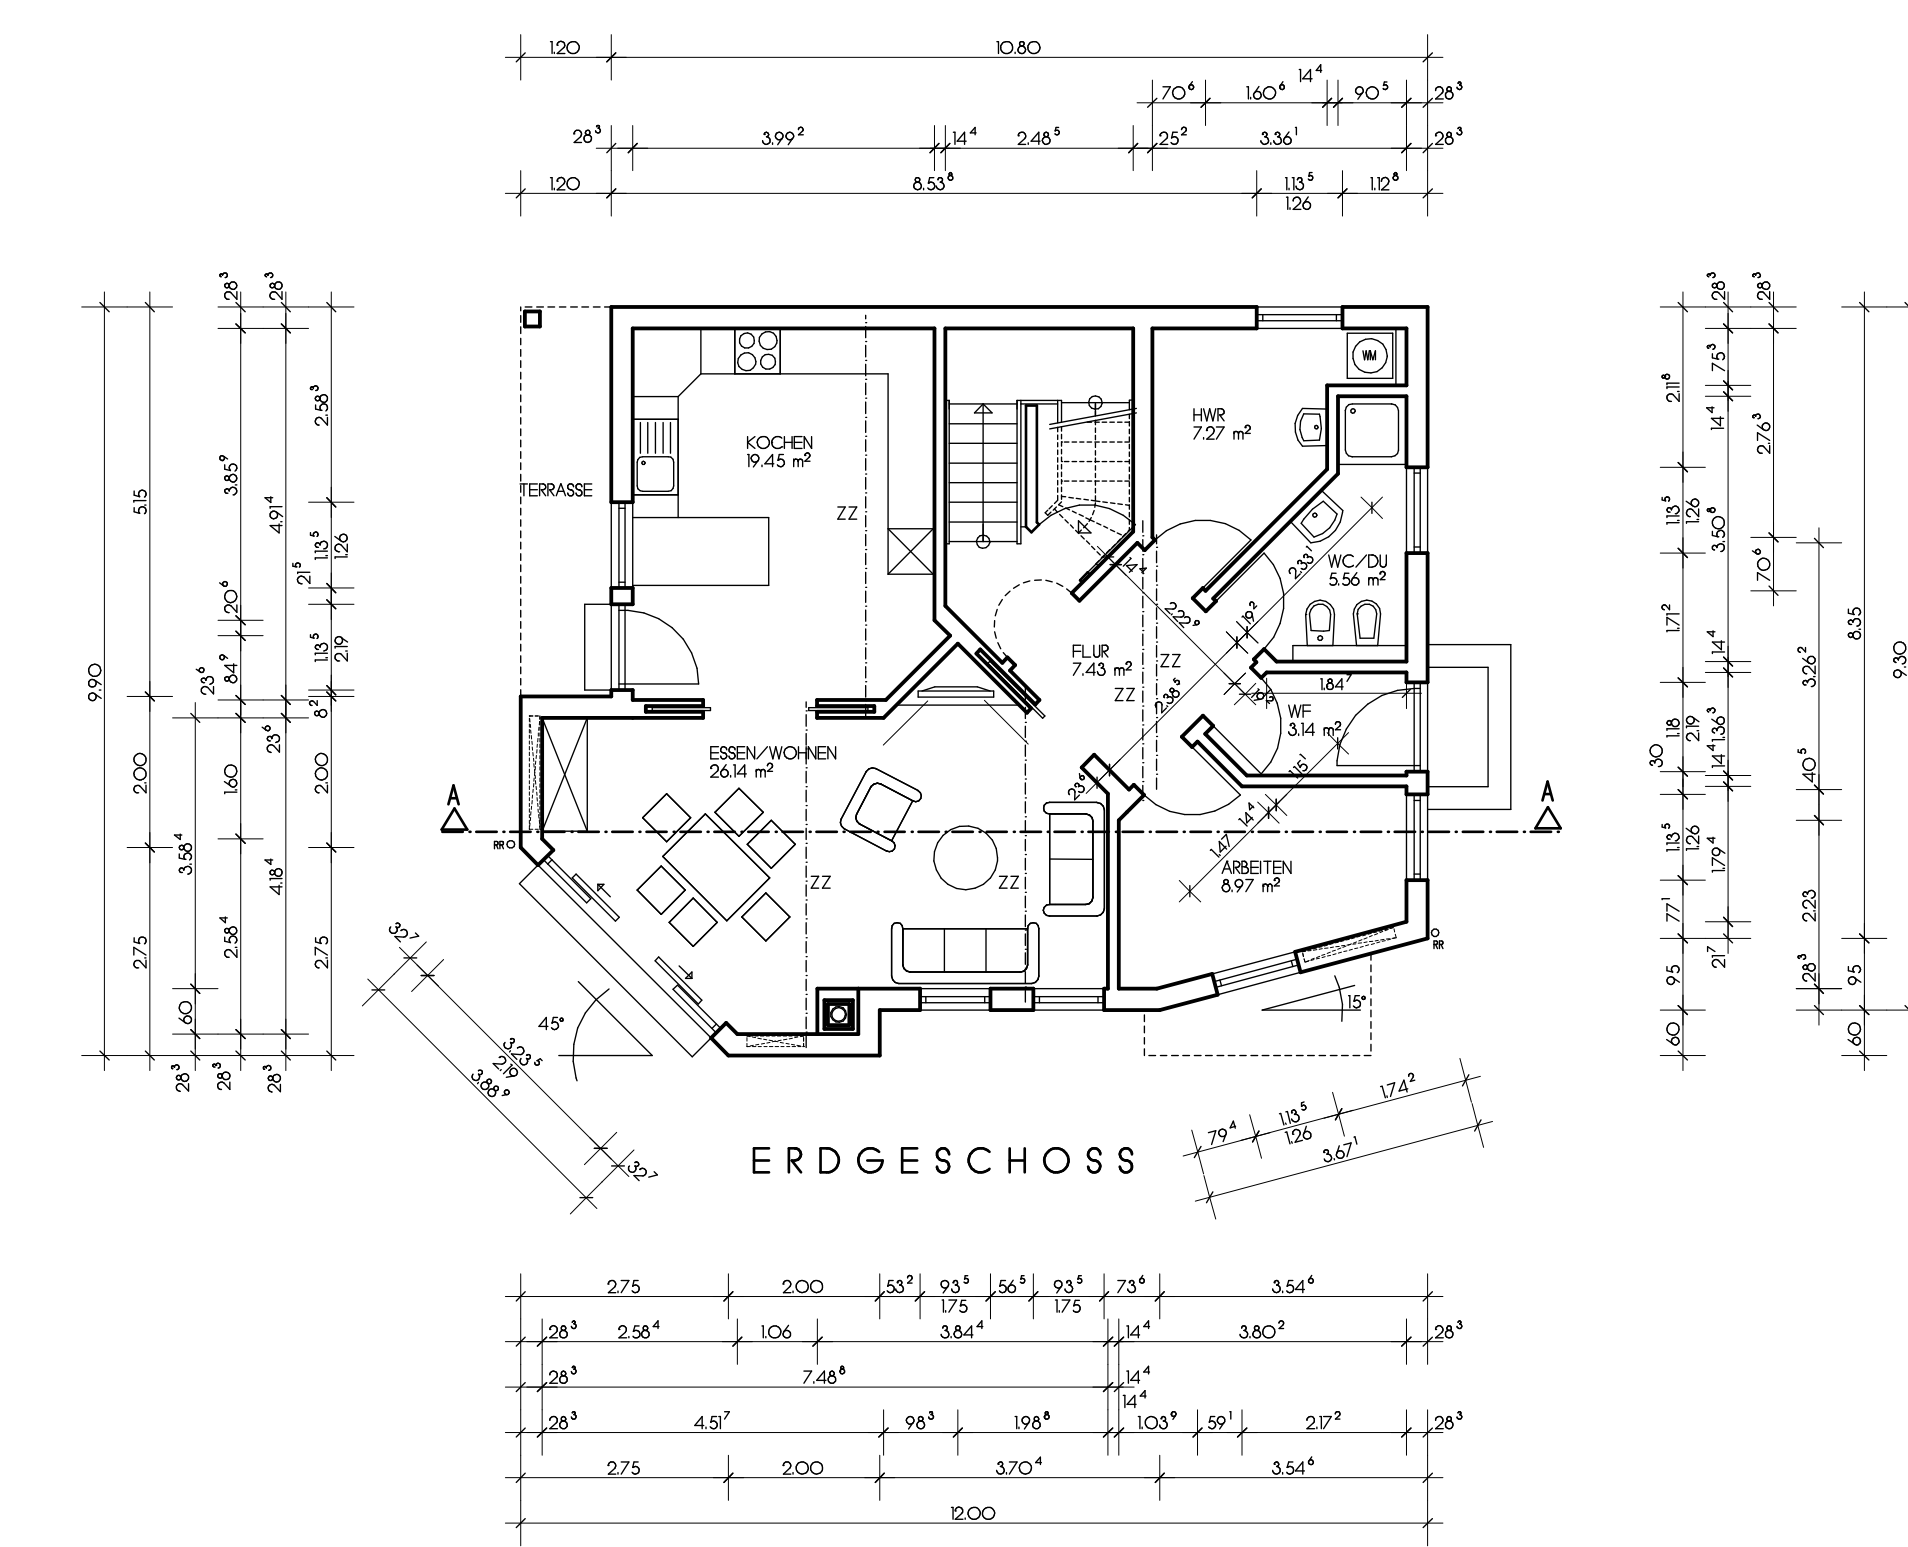

ERDGESCHOSS