




DACHGESCHOSS

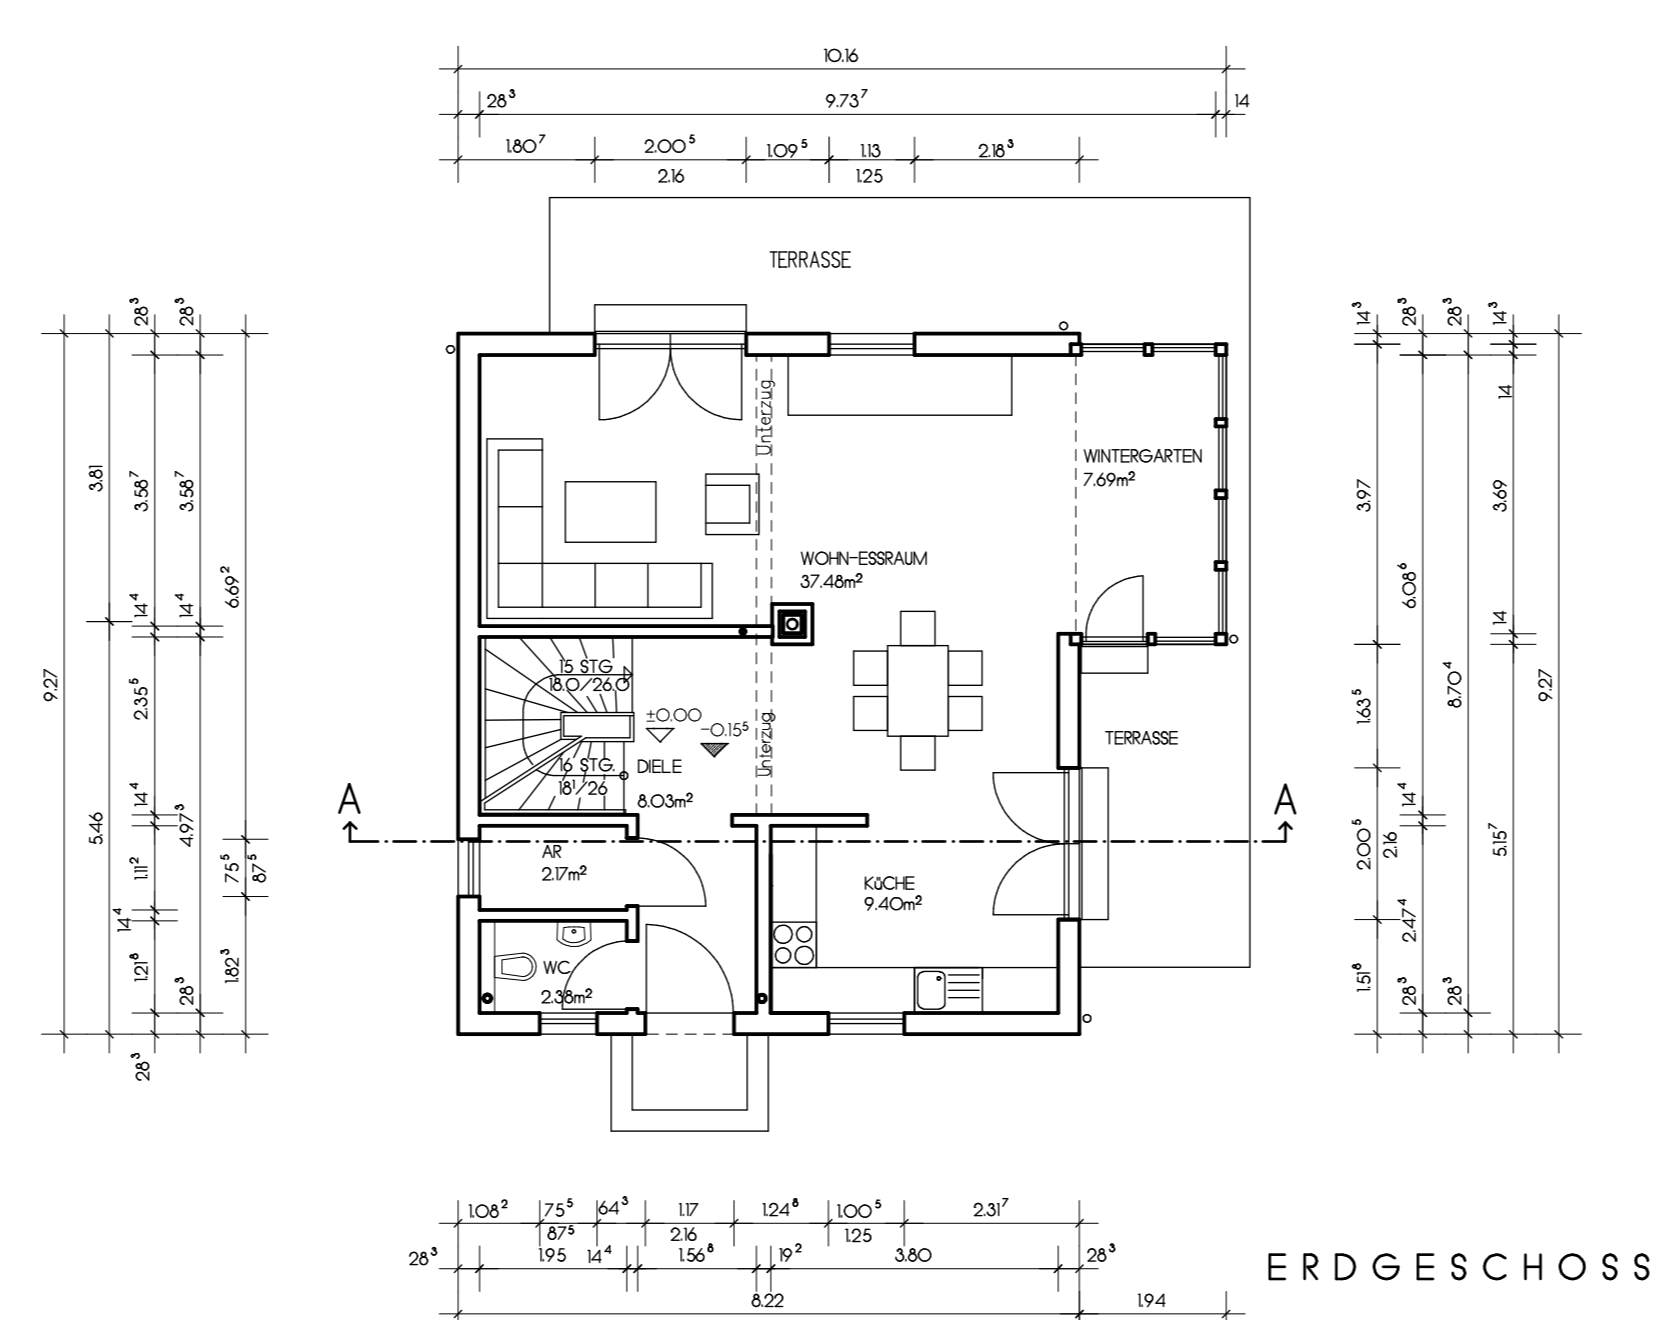


ERDGESCHOSS

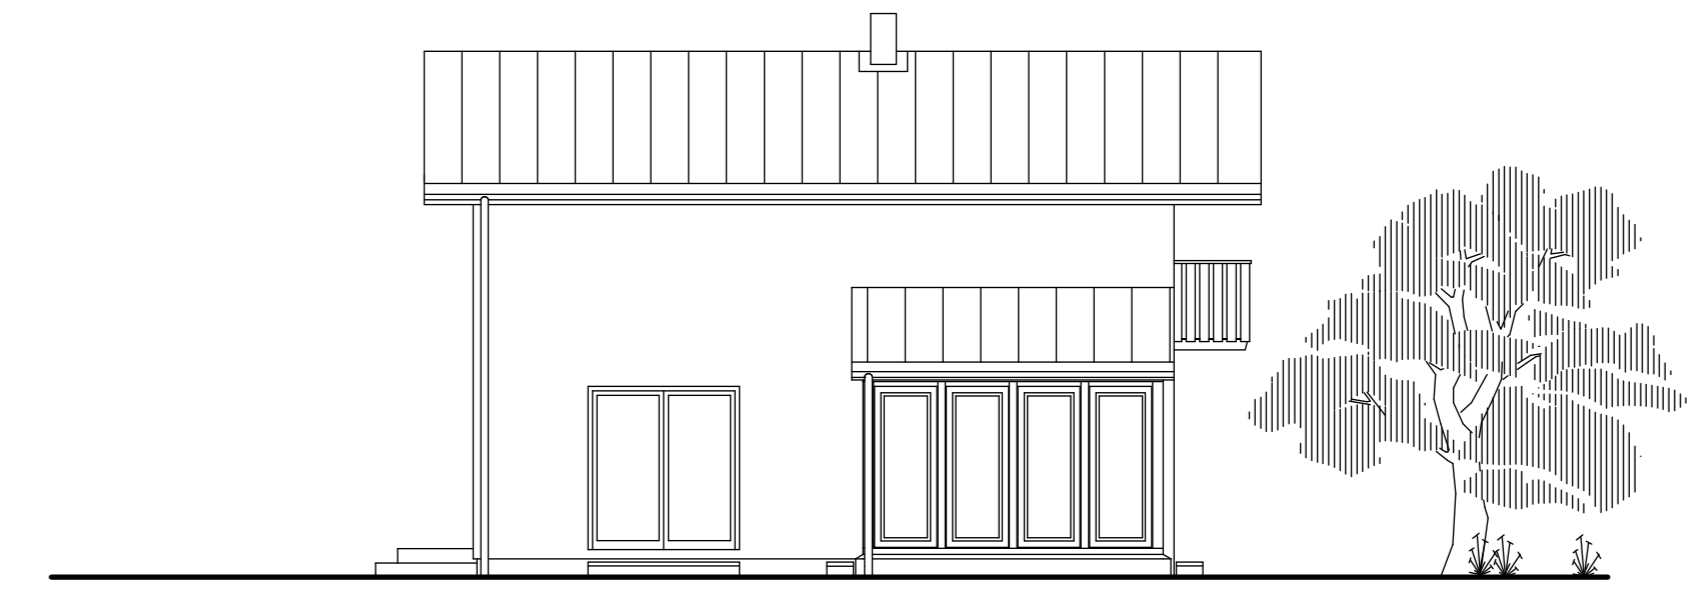


ANSICHT 1

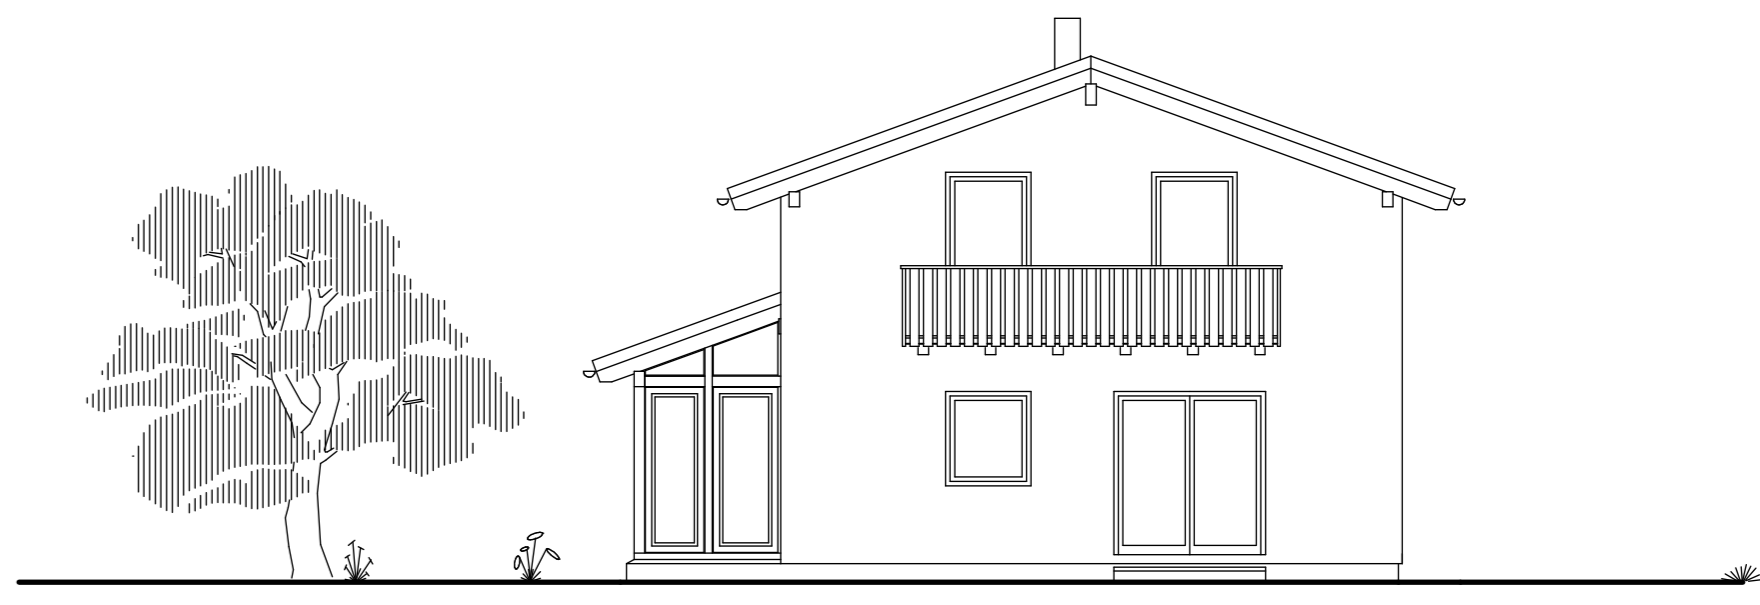


ANSICHT 2

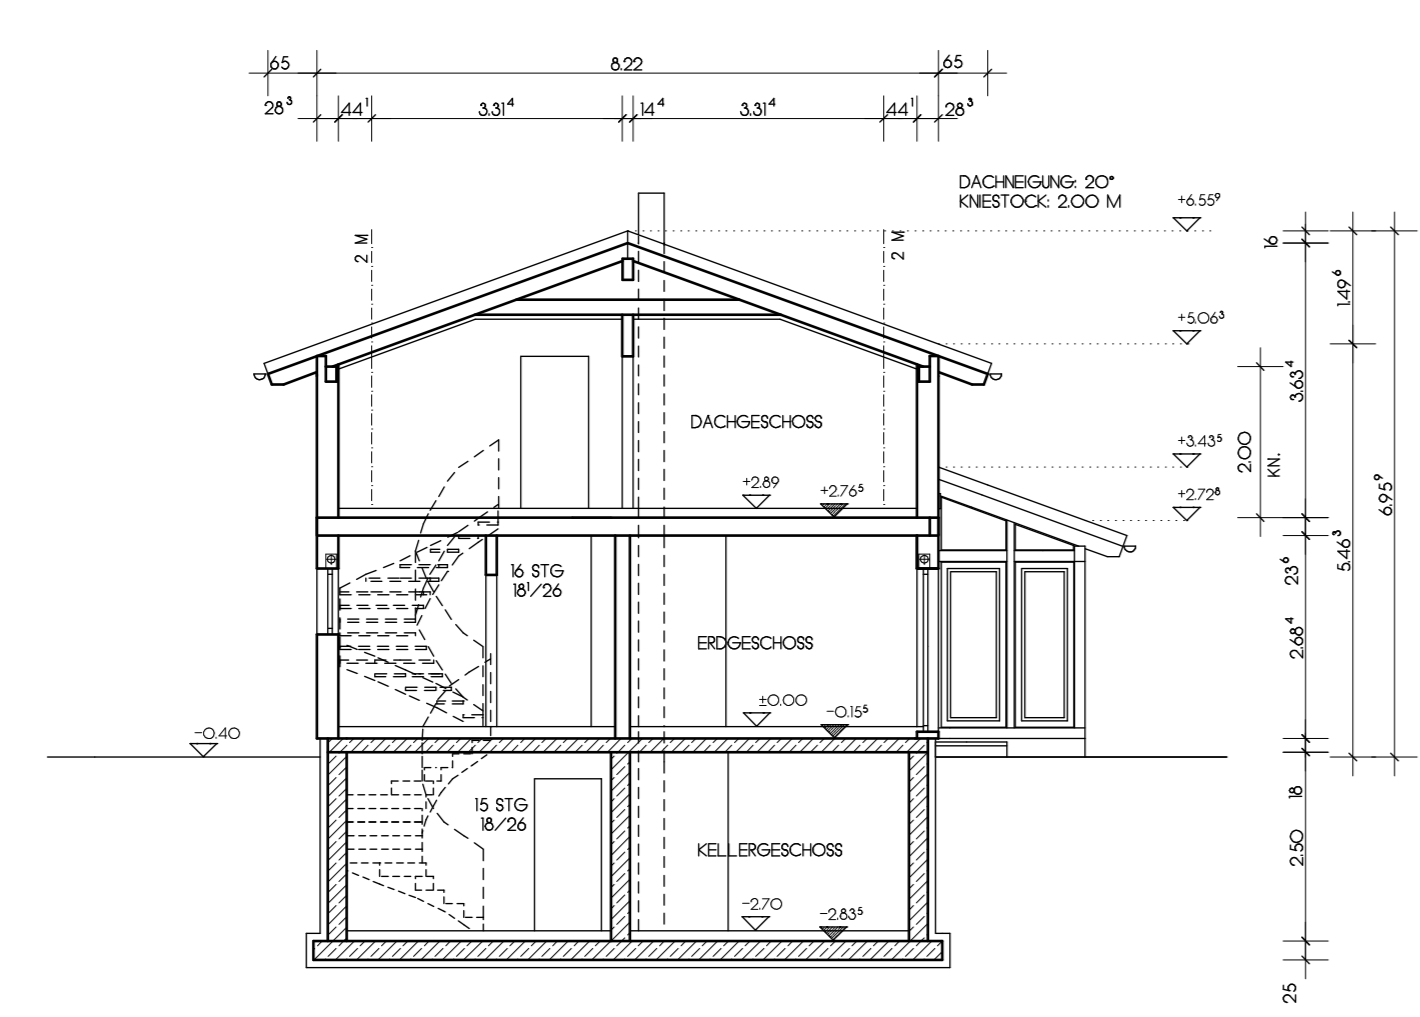

SCHNITT A-A

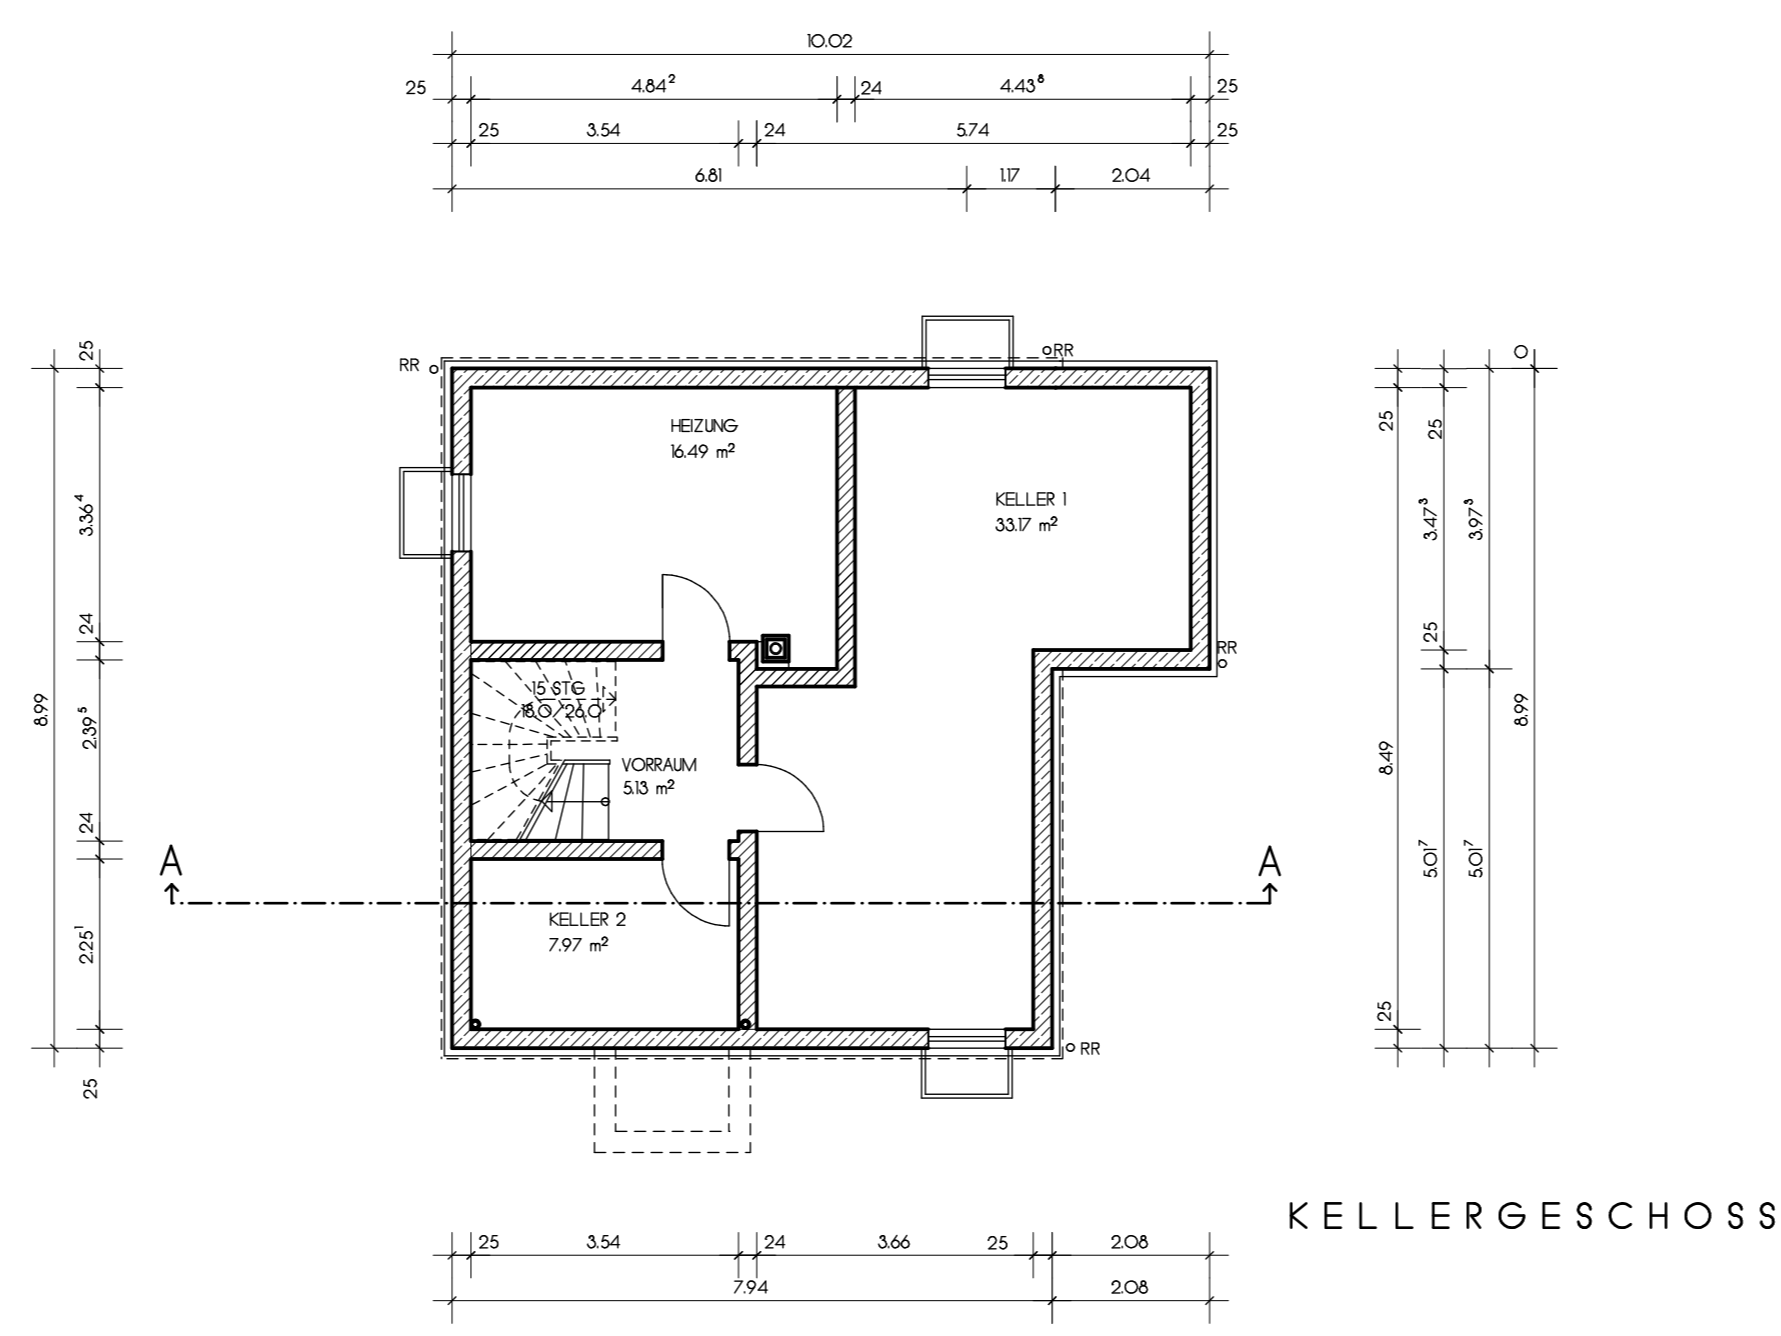

KELLERGESCHOSS

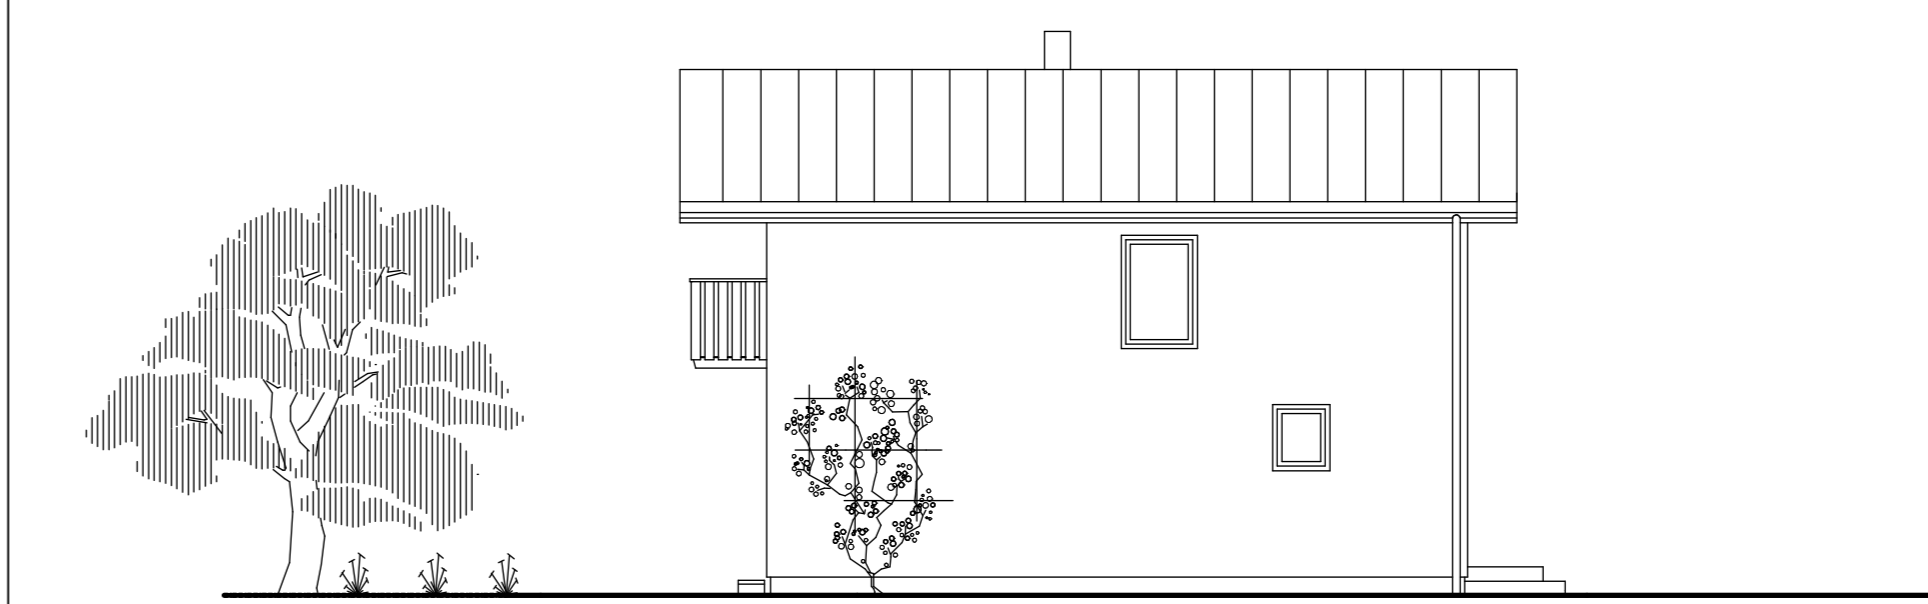

ANSICHT 3



ANSICHT 4