



ERDGESCHOSS

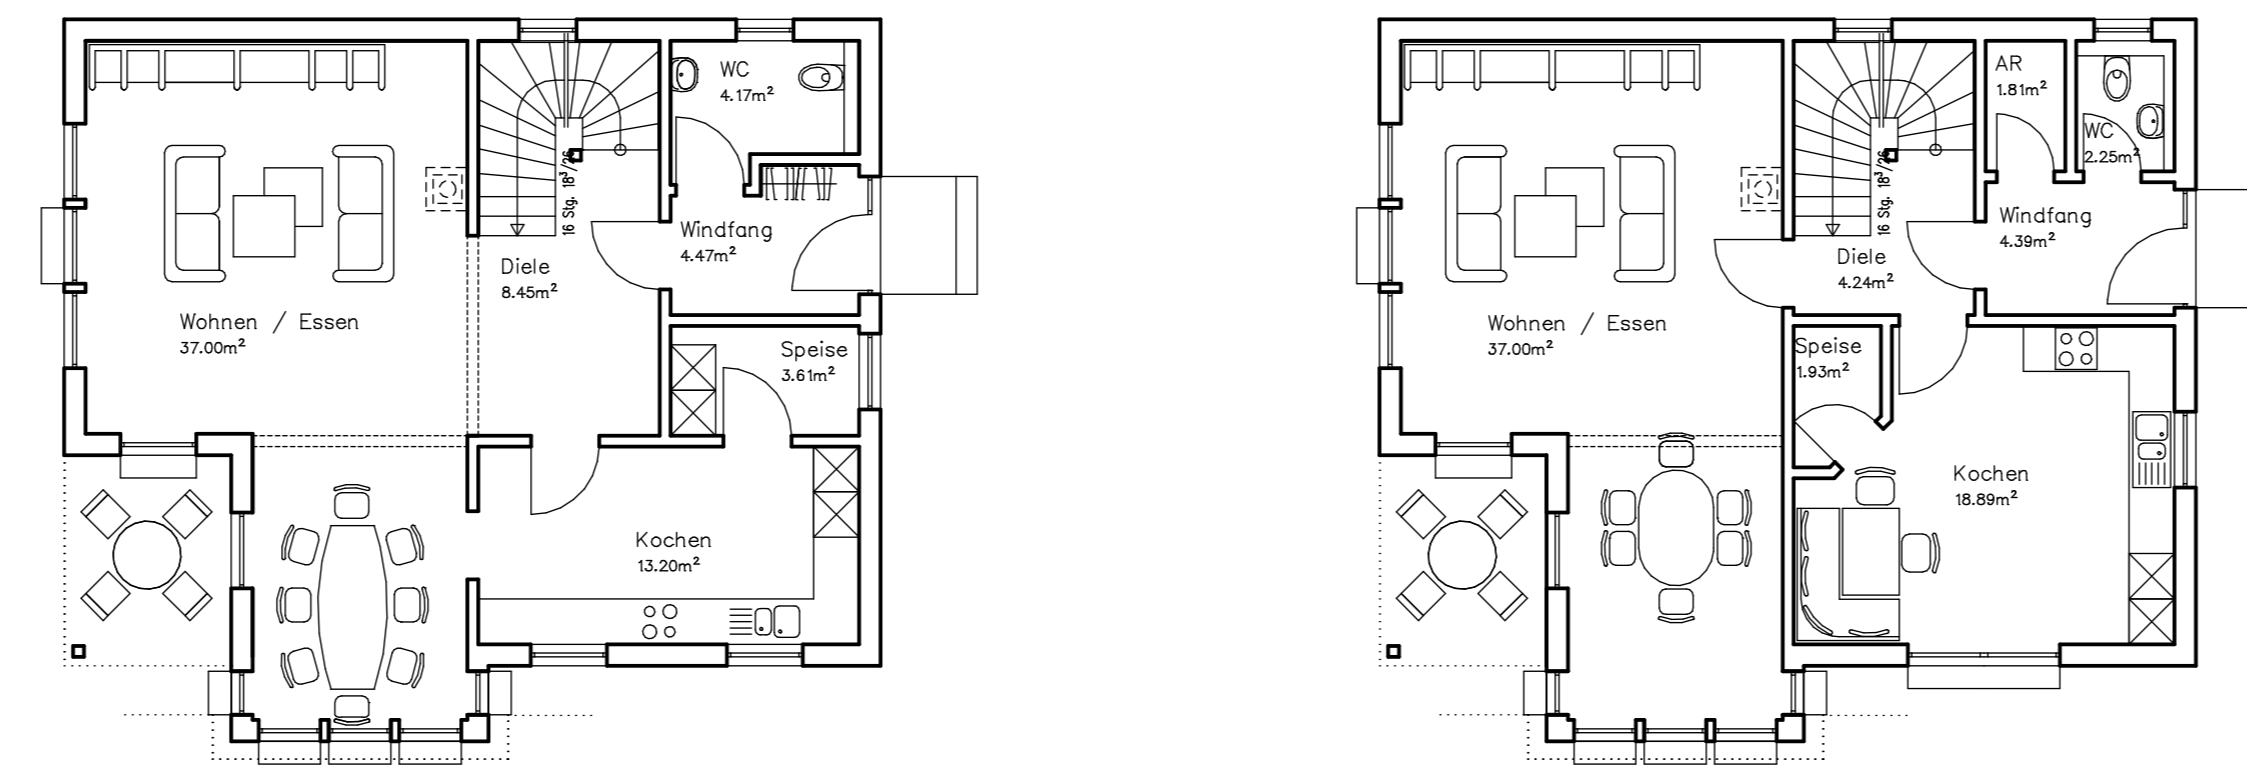


ERDGESCHOSS VARIANTE 1

ERDGESCHOSS VARIANTE 2

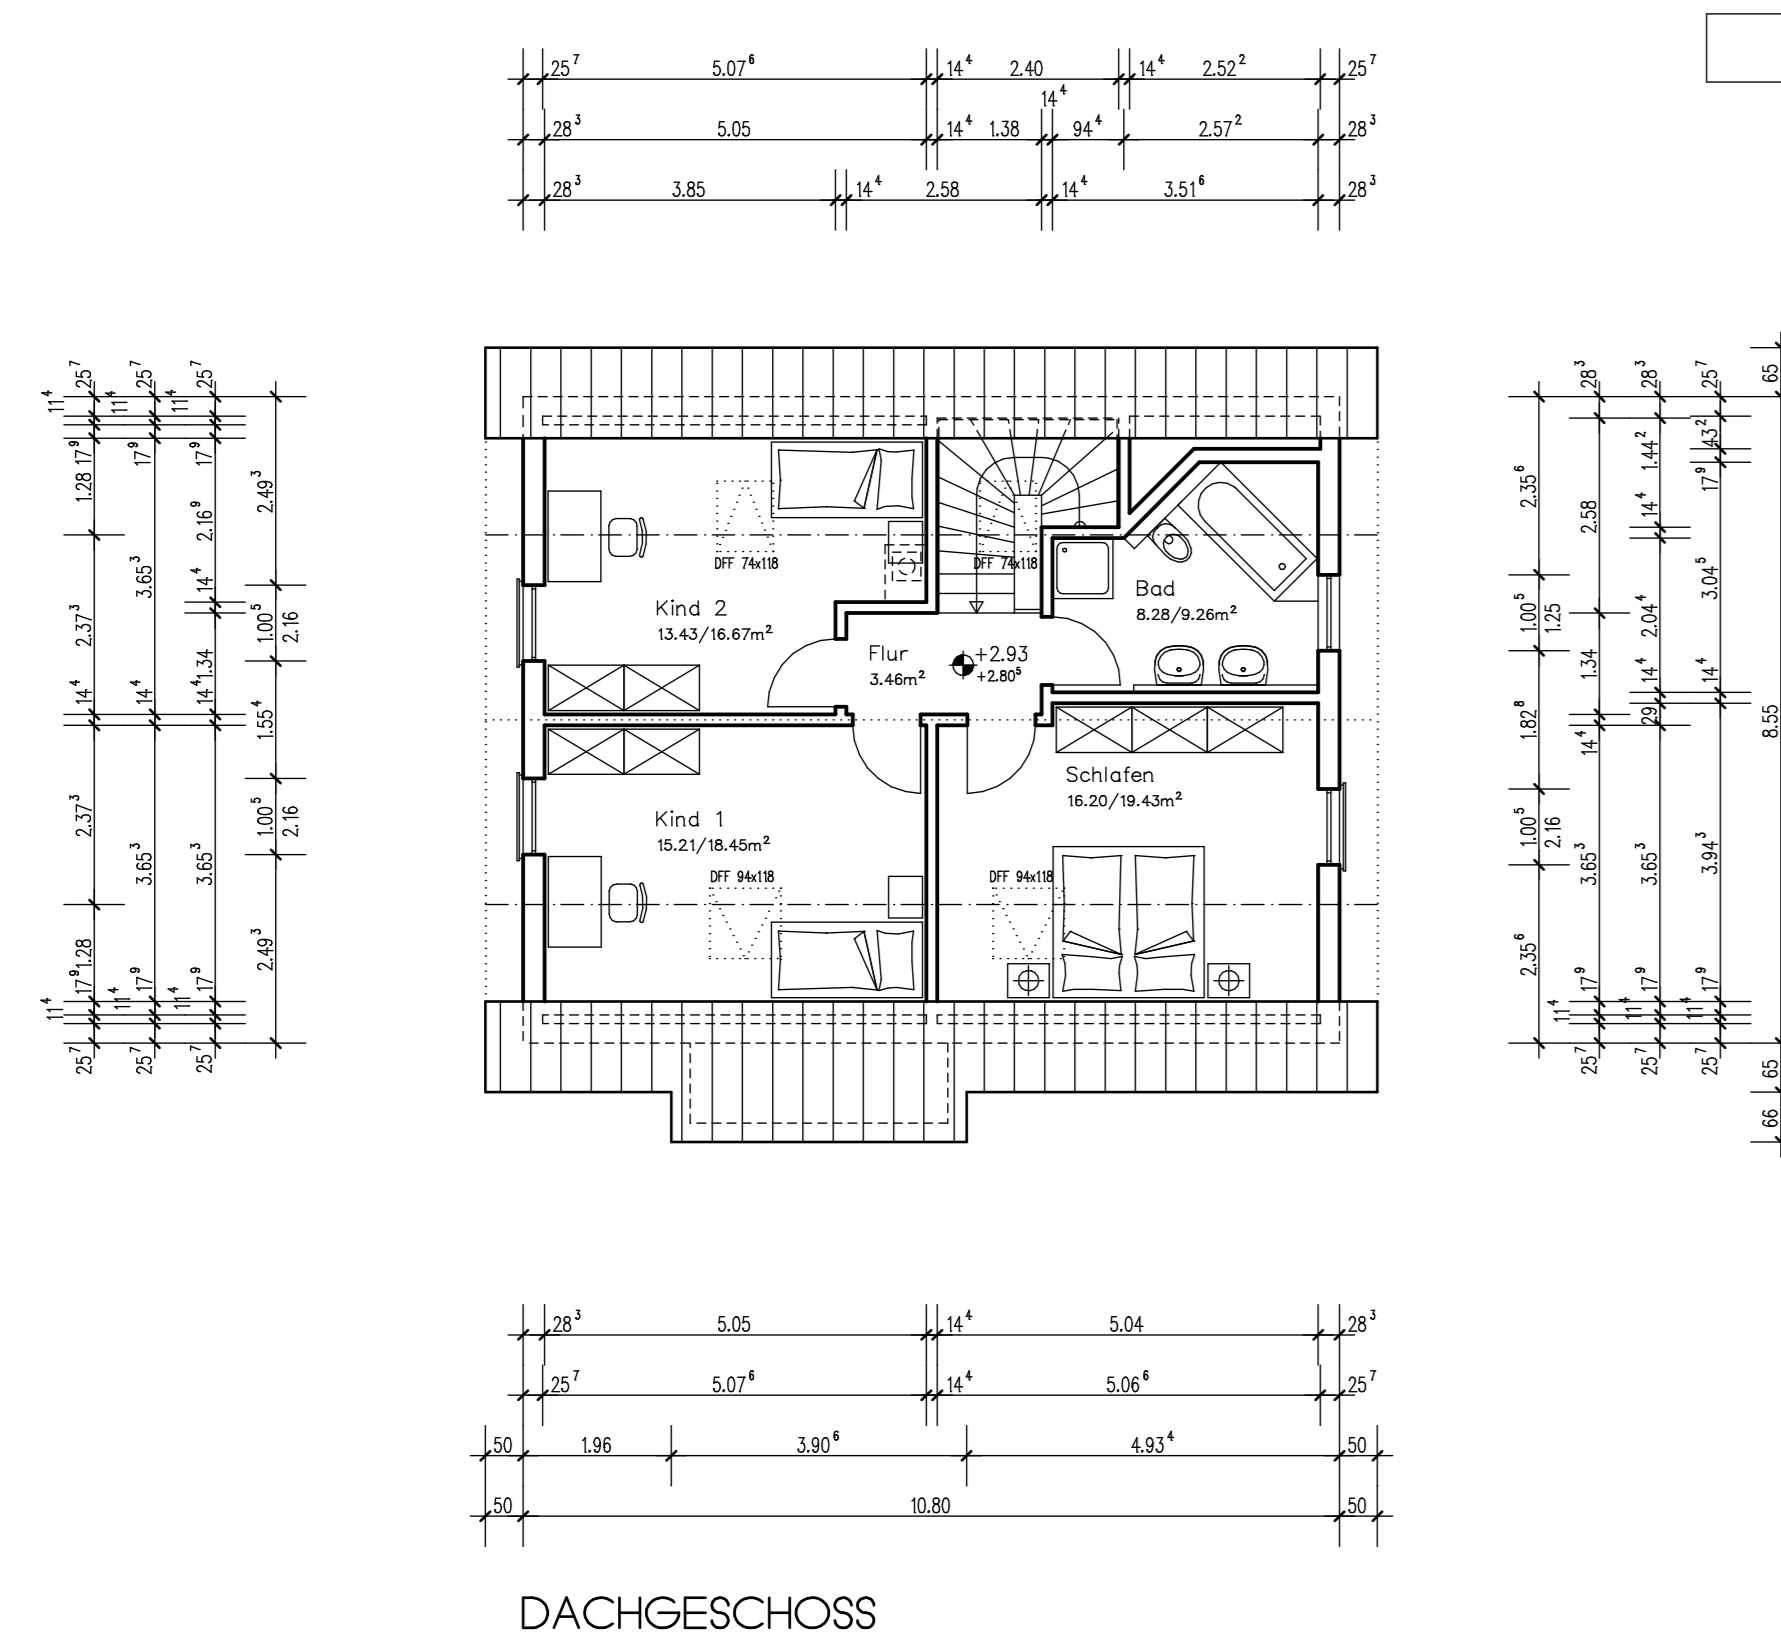


DACHGESCHOSS

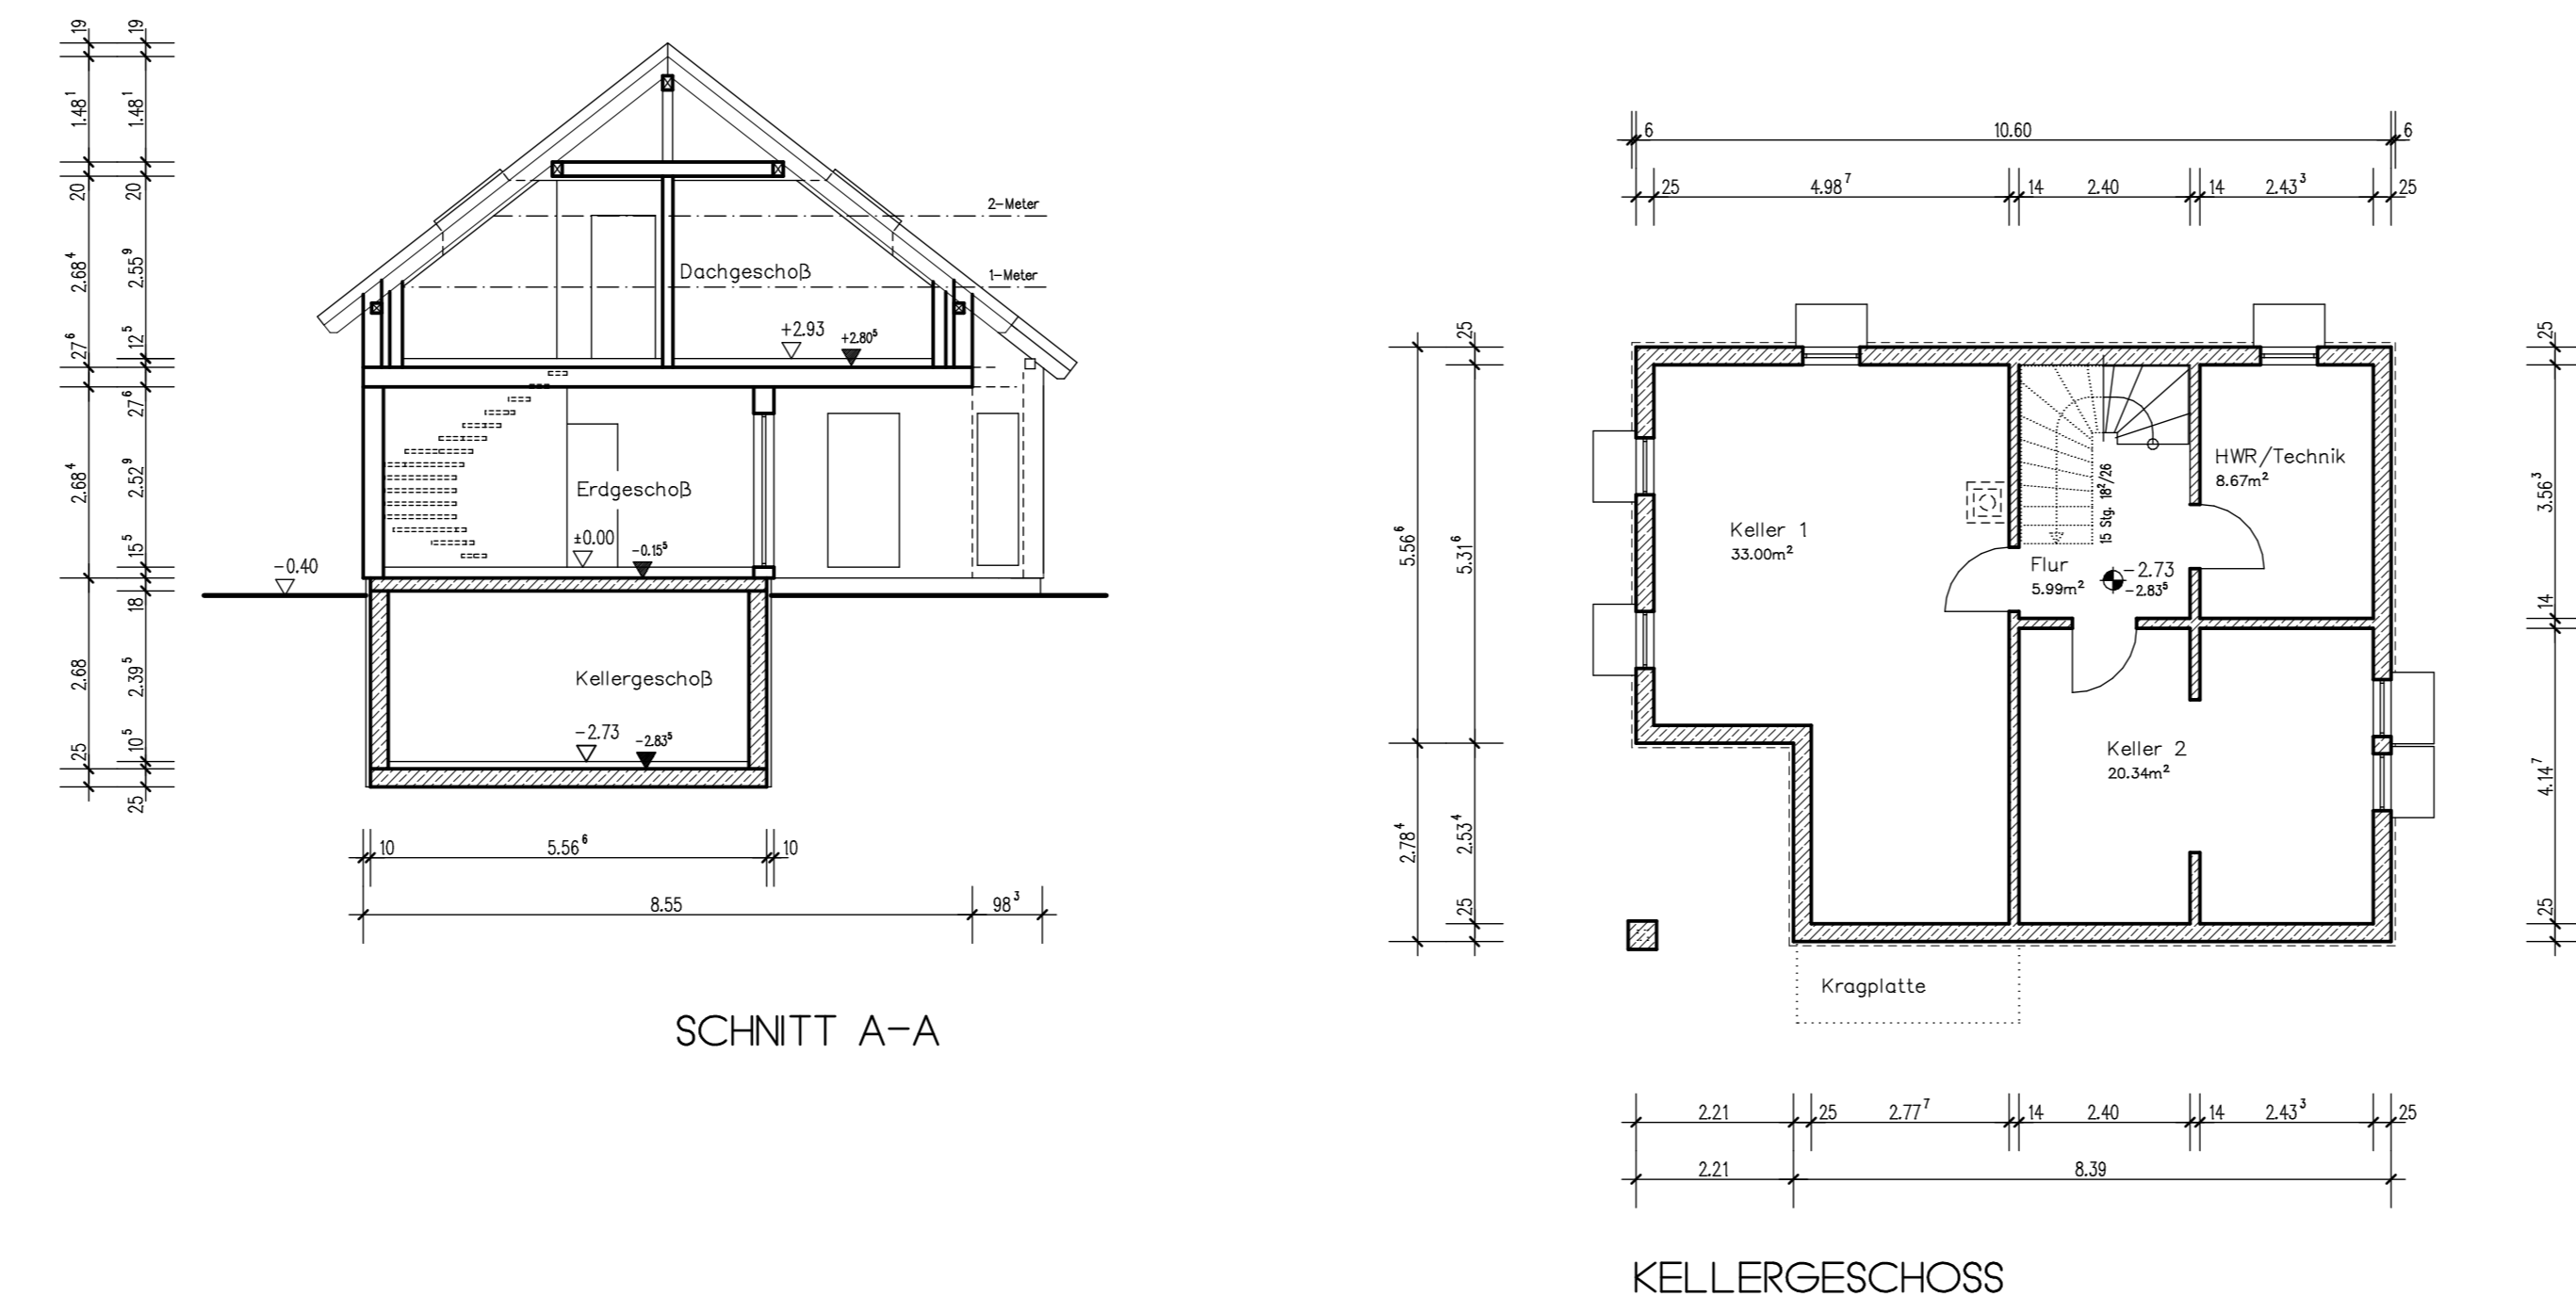

SCHNITT A-A

KELLERGESCHOSS

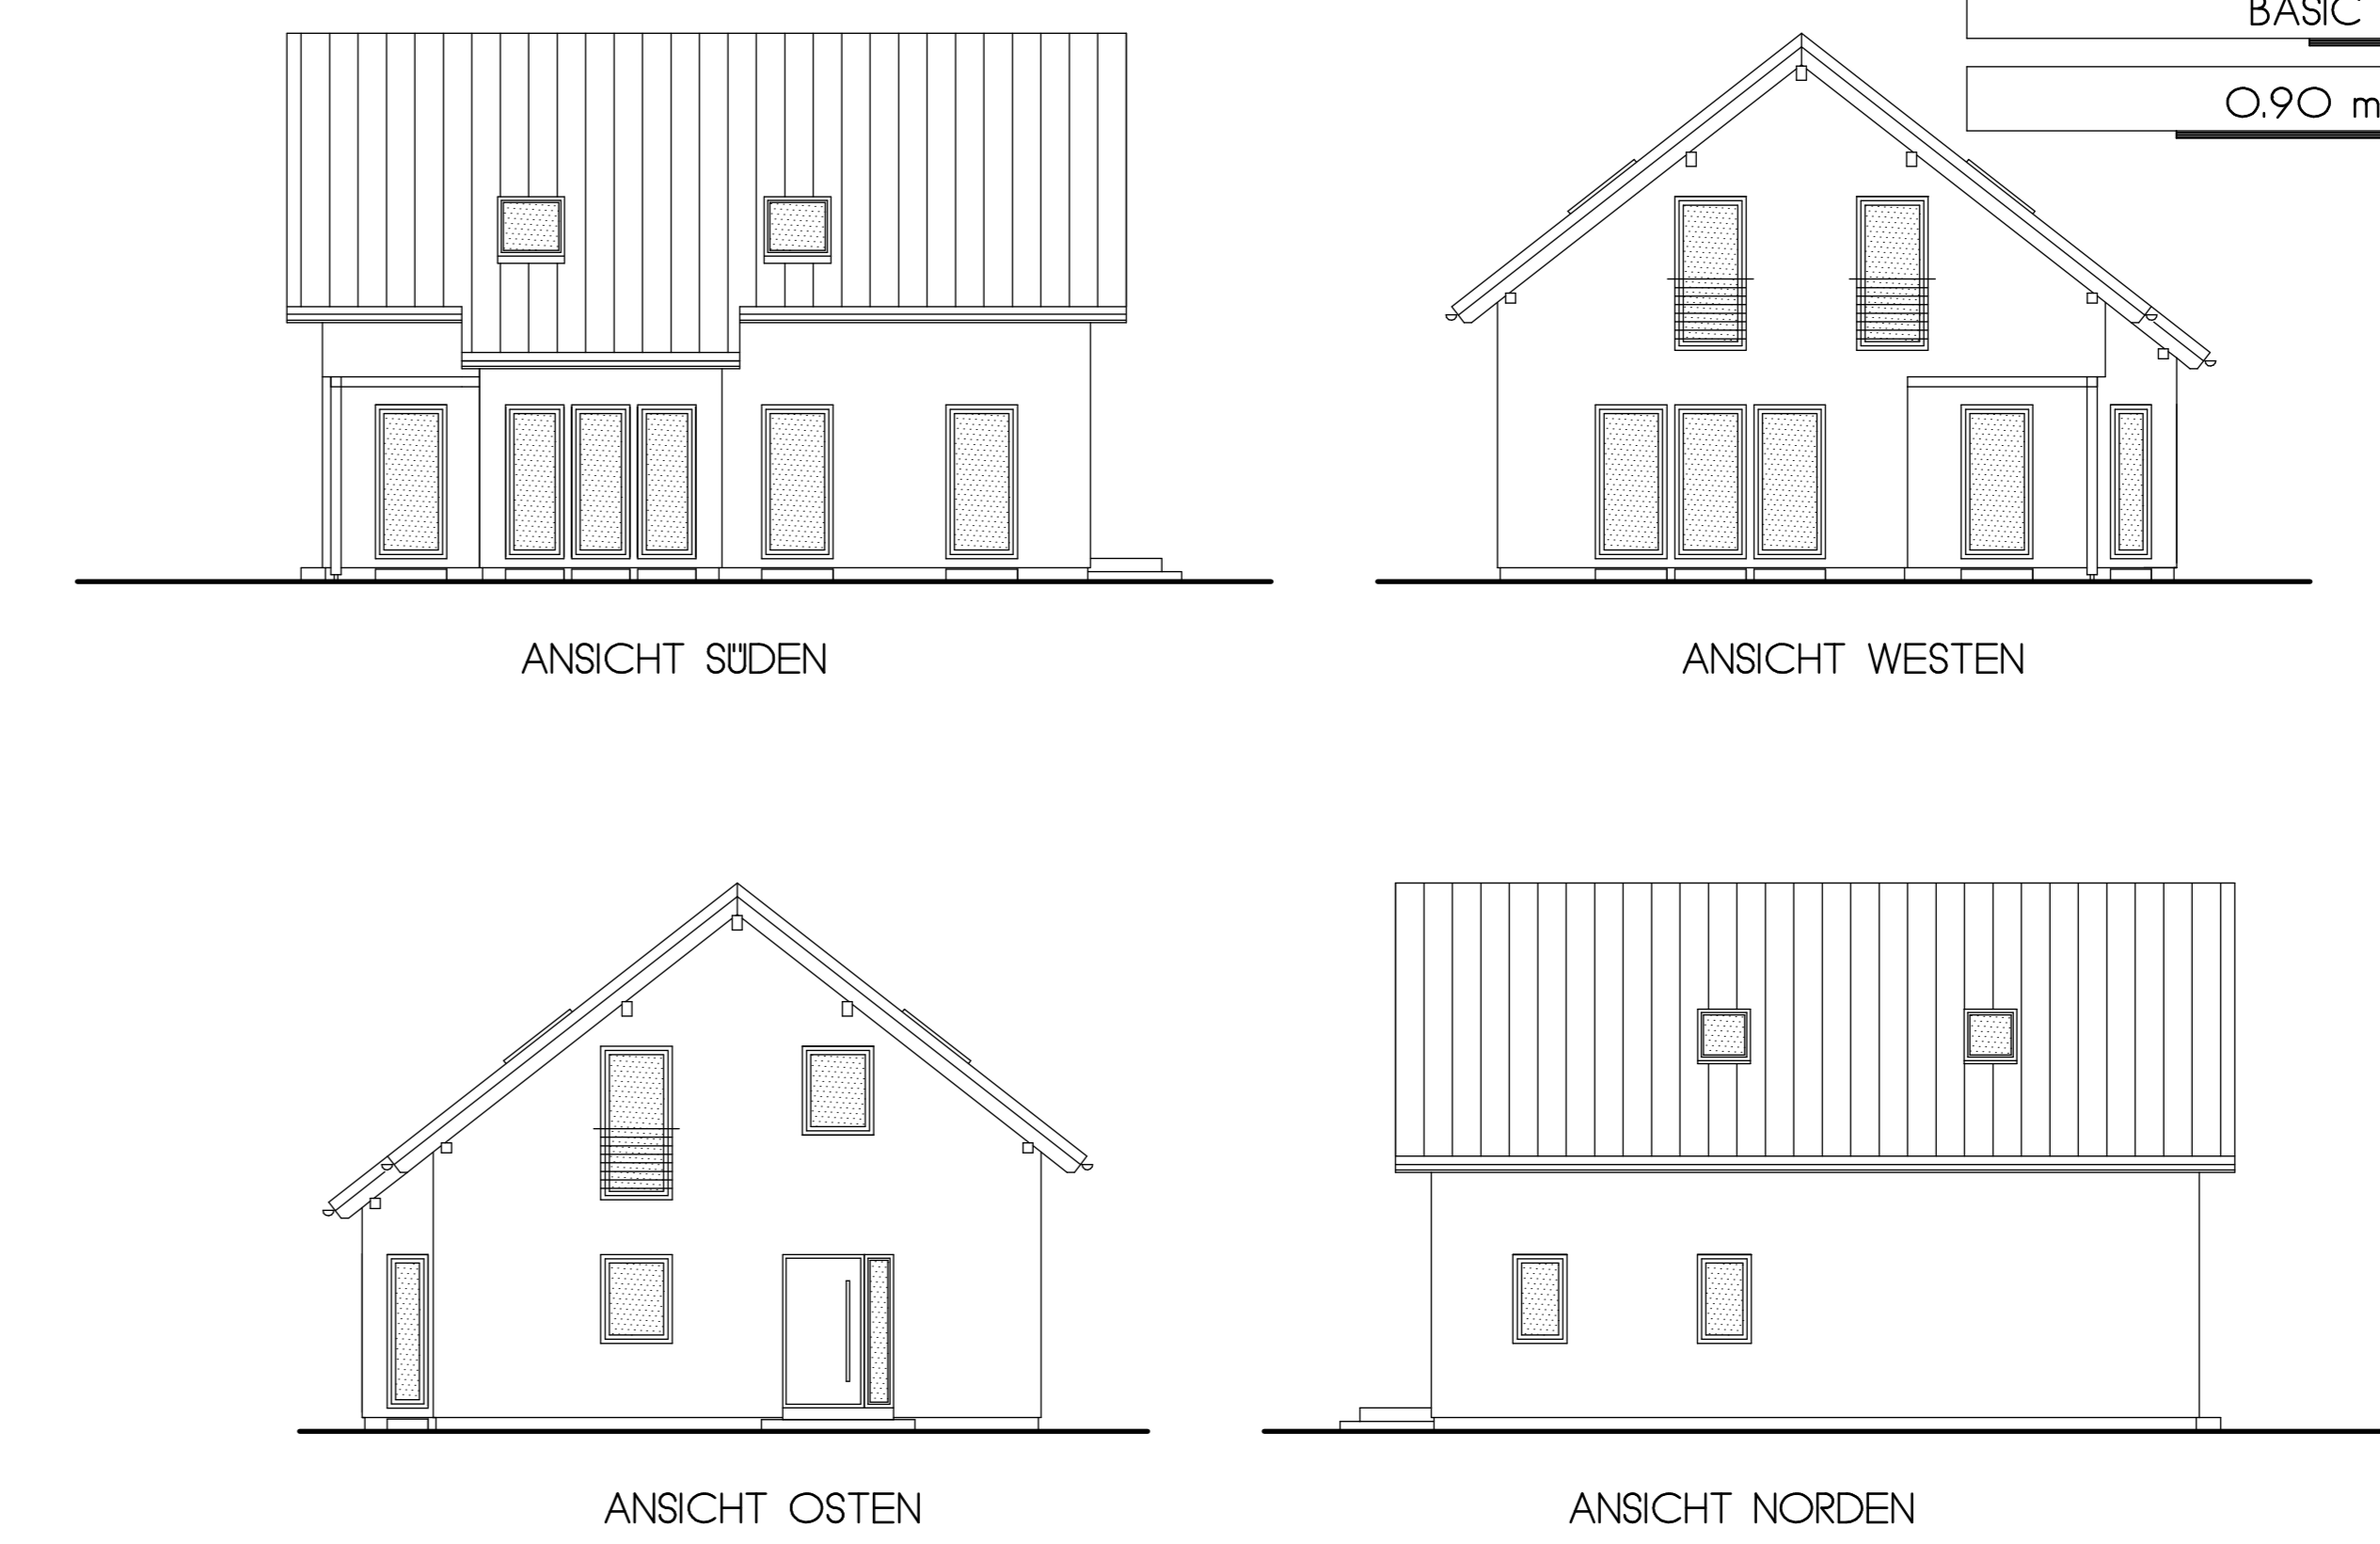

ANSICHT SÜDEN

ANSICHT WESTEN

ANSICHT OSTEN

ANSICHT NORDEN