



SCHNITT A - A


- WÄRMESCHUTZ NACH DENEV
SCHALLSCHUTZ NACH DIN 4109
BRANDSCHUTZ NACH DIN 4102
ALLE TRAGENDEN ANTEILE NACH STAT. BERECHNUNG
- DACHAUFBAU**
DACHSTREBE
LÄTTUNG
KONTROLTLATUNG
SPANEN/WÄRMEDÄMMUNG
DAMPFBREMSE
BSP-VERBUND
- WANDAUFBAU**
PUTZ AUF WÄRMESCHUTZPLATTE
HOLZWEKSTOFFPLATTE
WÄRMEDÄMMUNG ZW. HOLZFACHWERK KONSTRUKTION
HOLZWEKSTOFFPLATTE
DAMPFBREMSE
GIPS-KARTONPLATTE
- KELLER/PARKDECKEN**
FEINMETZGERAMMENT
KELLERBENNEWÄNDE N 5TB
KELLERBENNEWÄNDE IN MAUERWERK
BOCKENPLATTE UND PARKDECKEN 5TB
PROFILIERUNG UND AUF TRAGFAHREM BODEN GRUNDEN
ABDICHTUNG NACH DIN

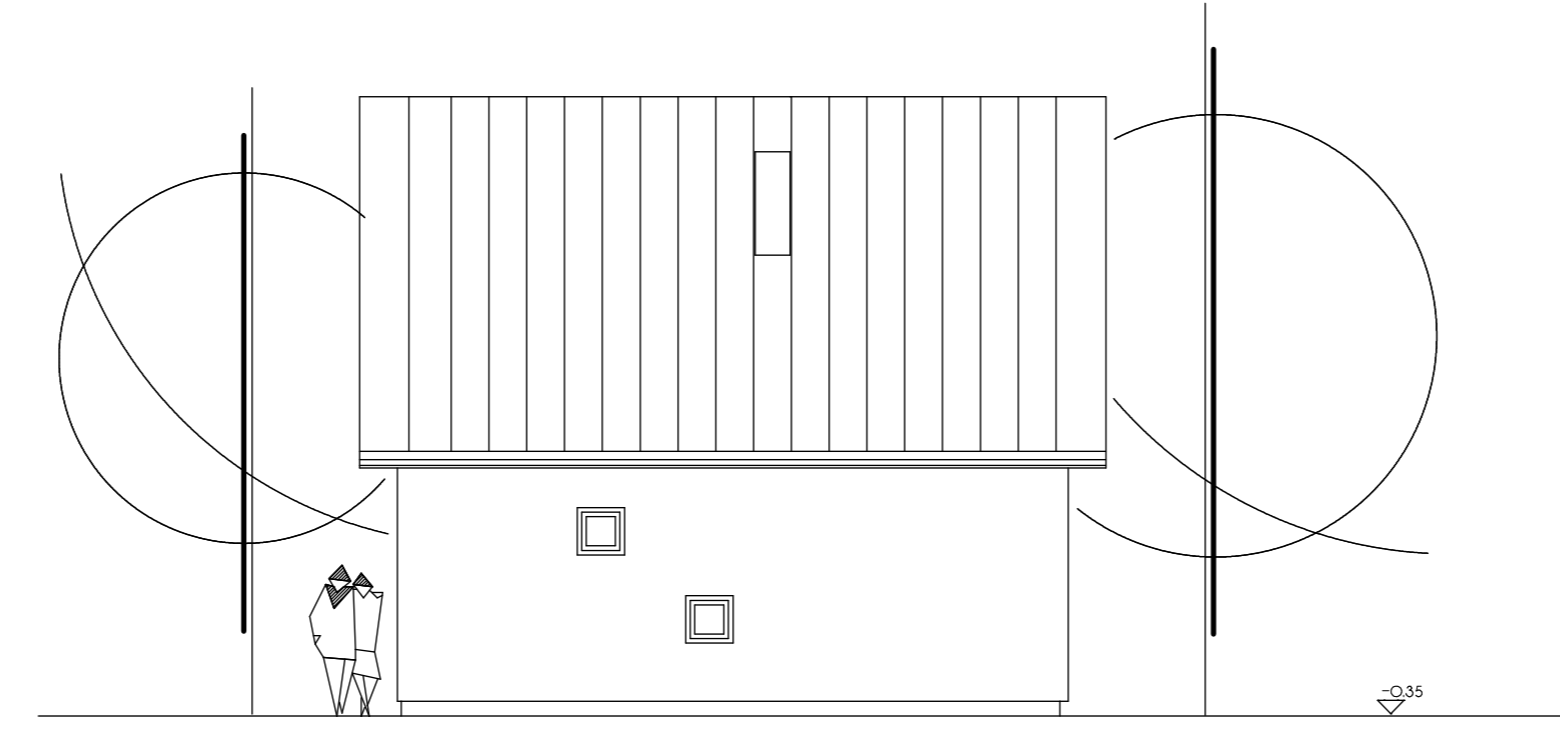

ANSICHT NORD

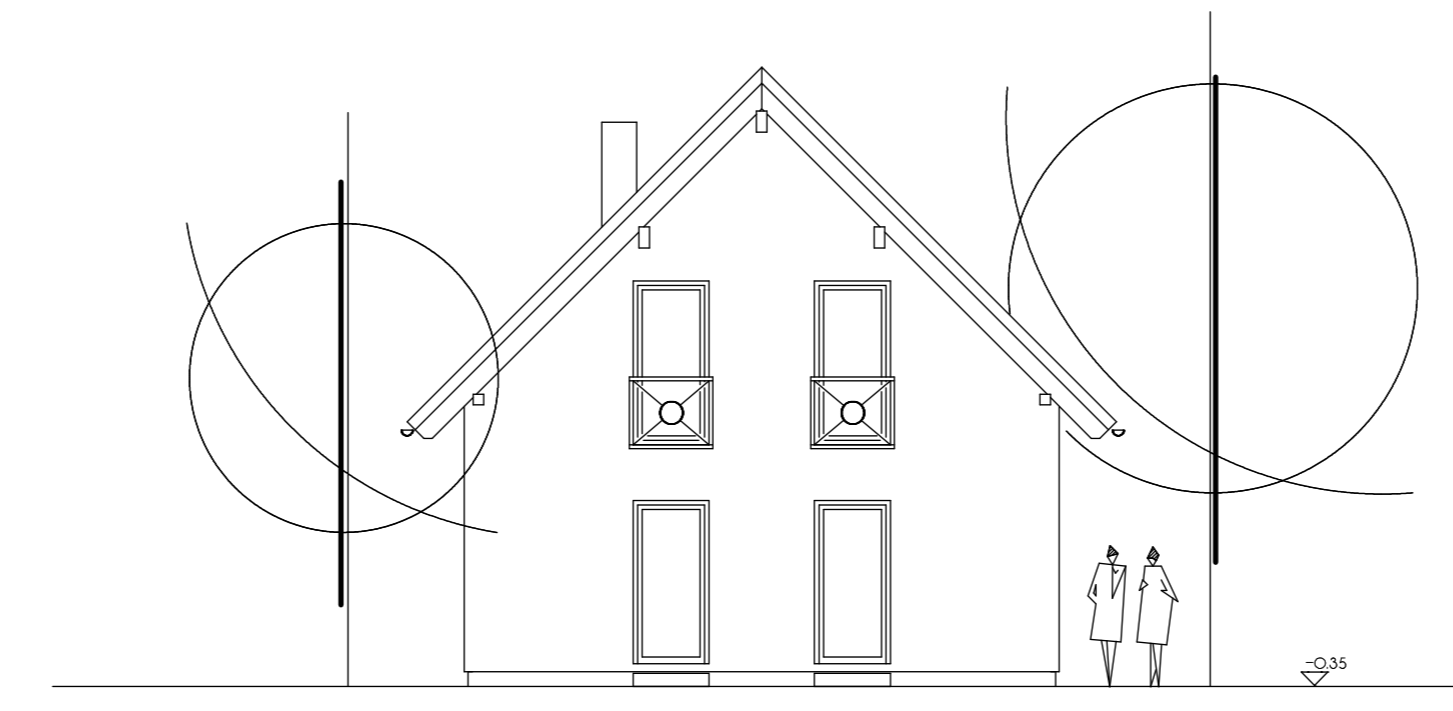


ANSICHT WEST

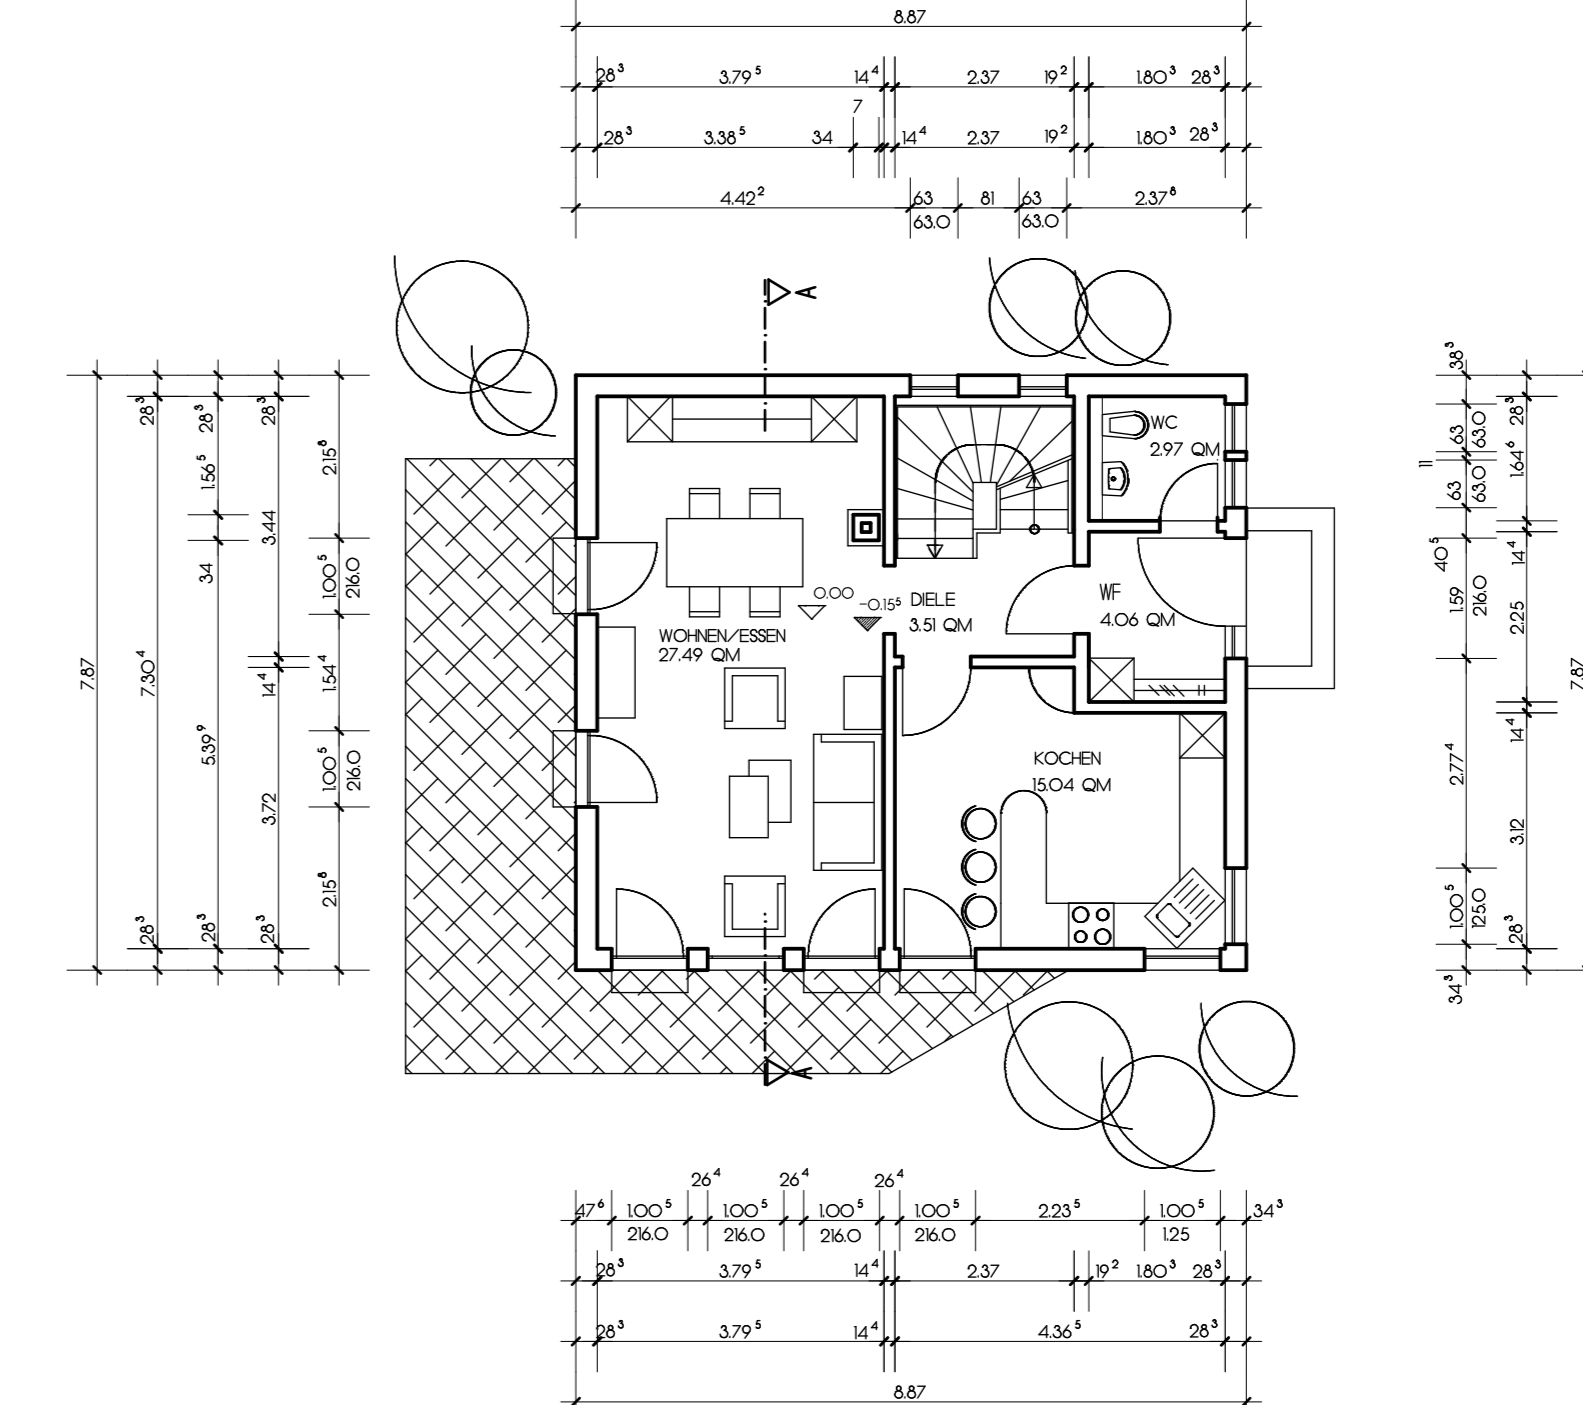


ERDGESCHOSS


WOHNFLÄCHE EG: 53,07 m²
WOHN-NUTZFLÄCHE OG: 41,29 m² ± 0,15 m²
KELLERSTOCKDACHNEIGUNG: 0,75 m/100 m
WOHNFLÄCHE GESAMT: 94,36 m²
NUTZFLÄCHE GESAMT: 104,82 m²

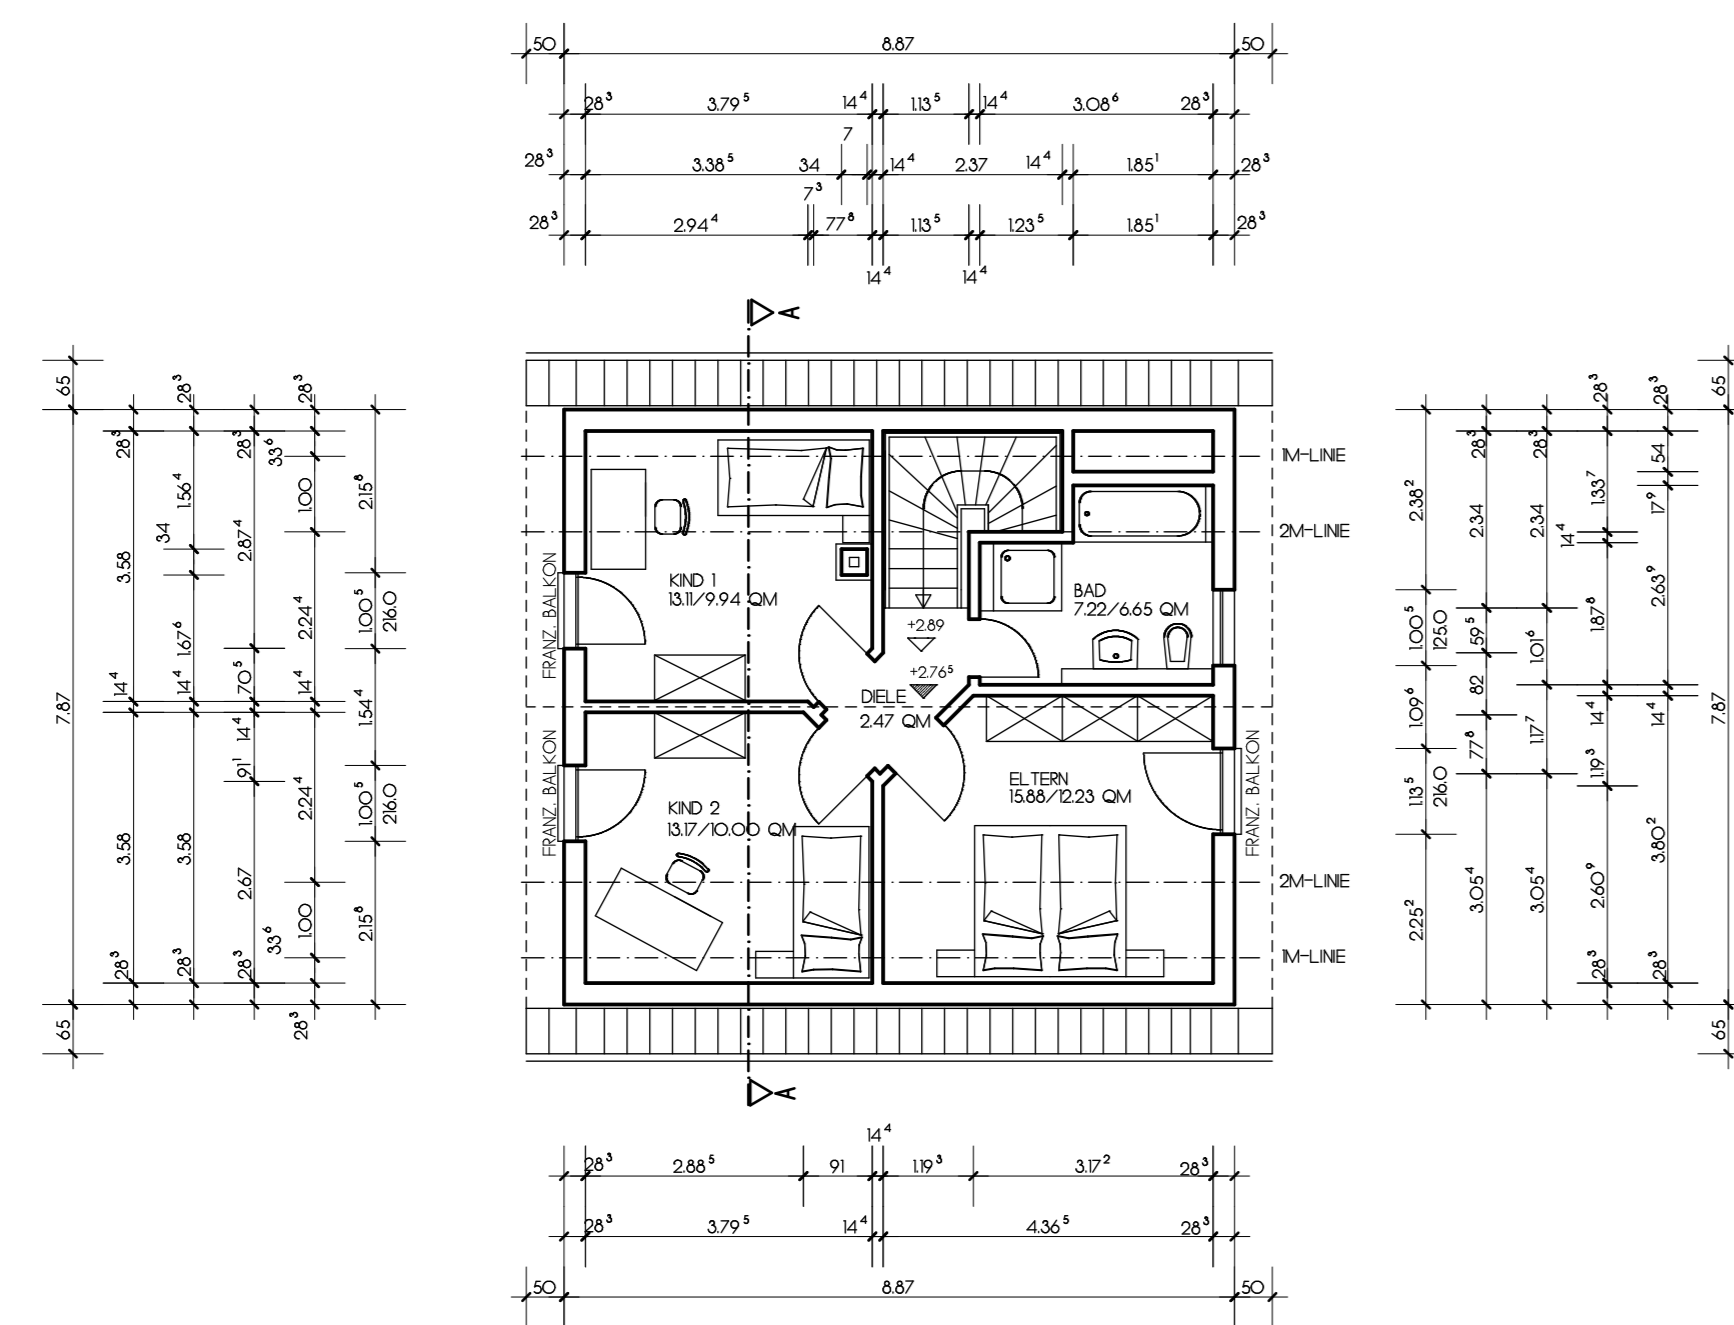


DACHGESCHOSS

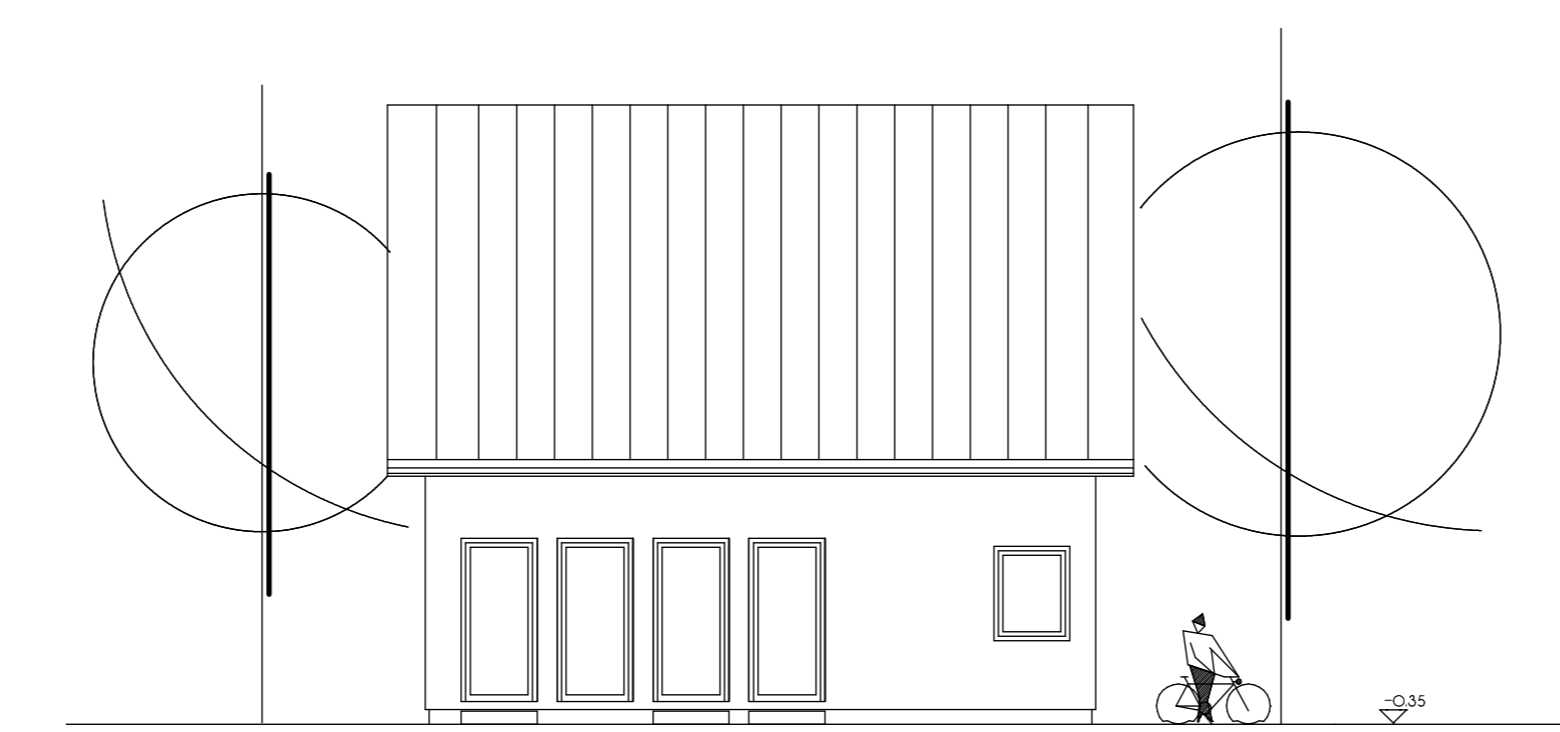

ANSICHT SÜD

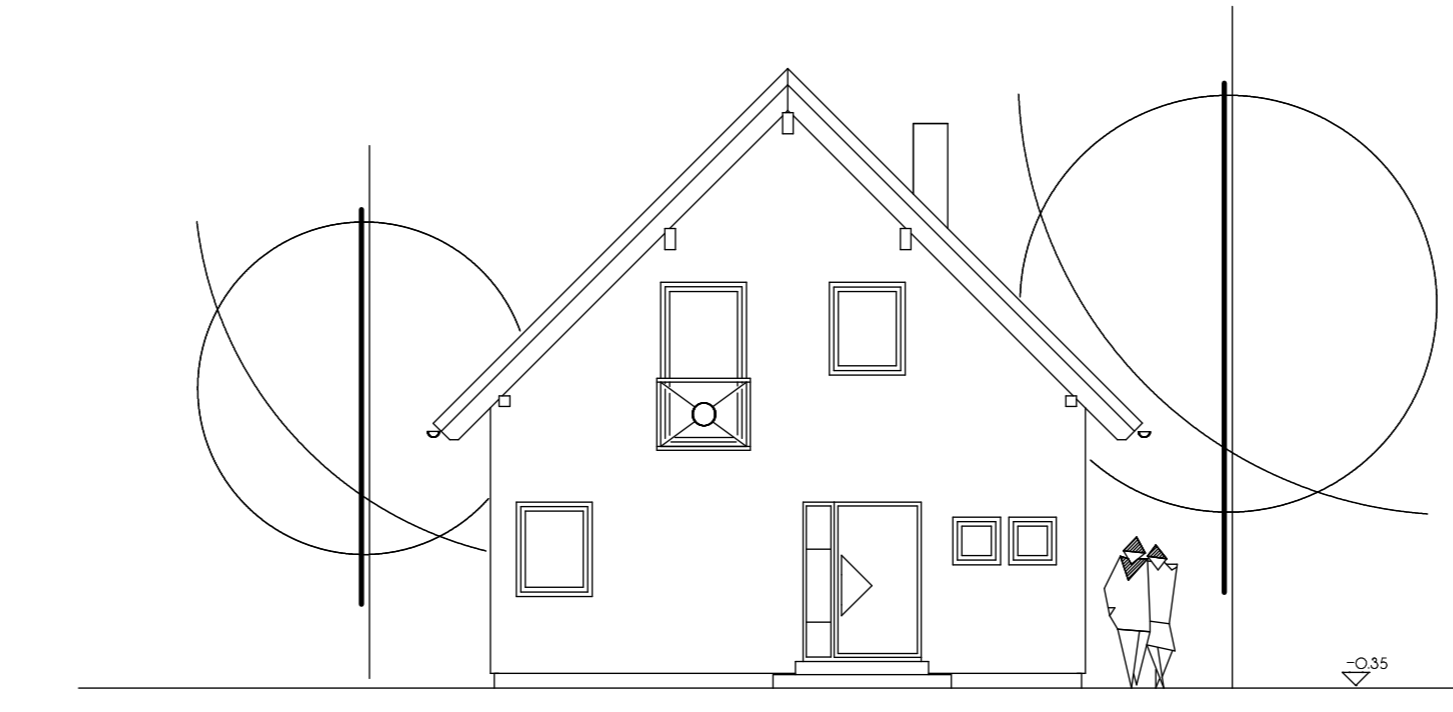

ANSICHT OST

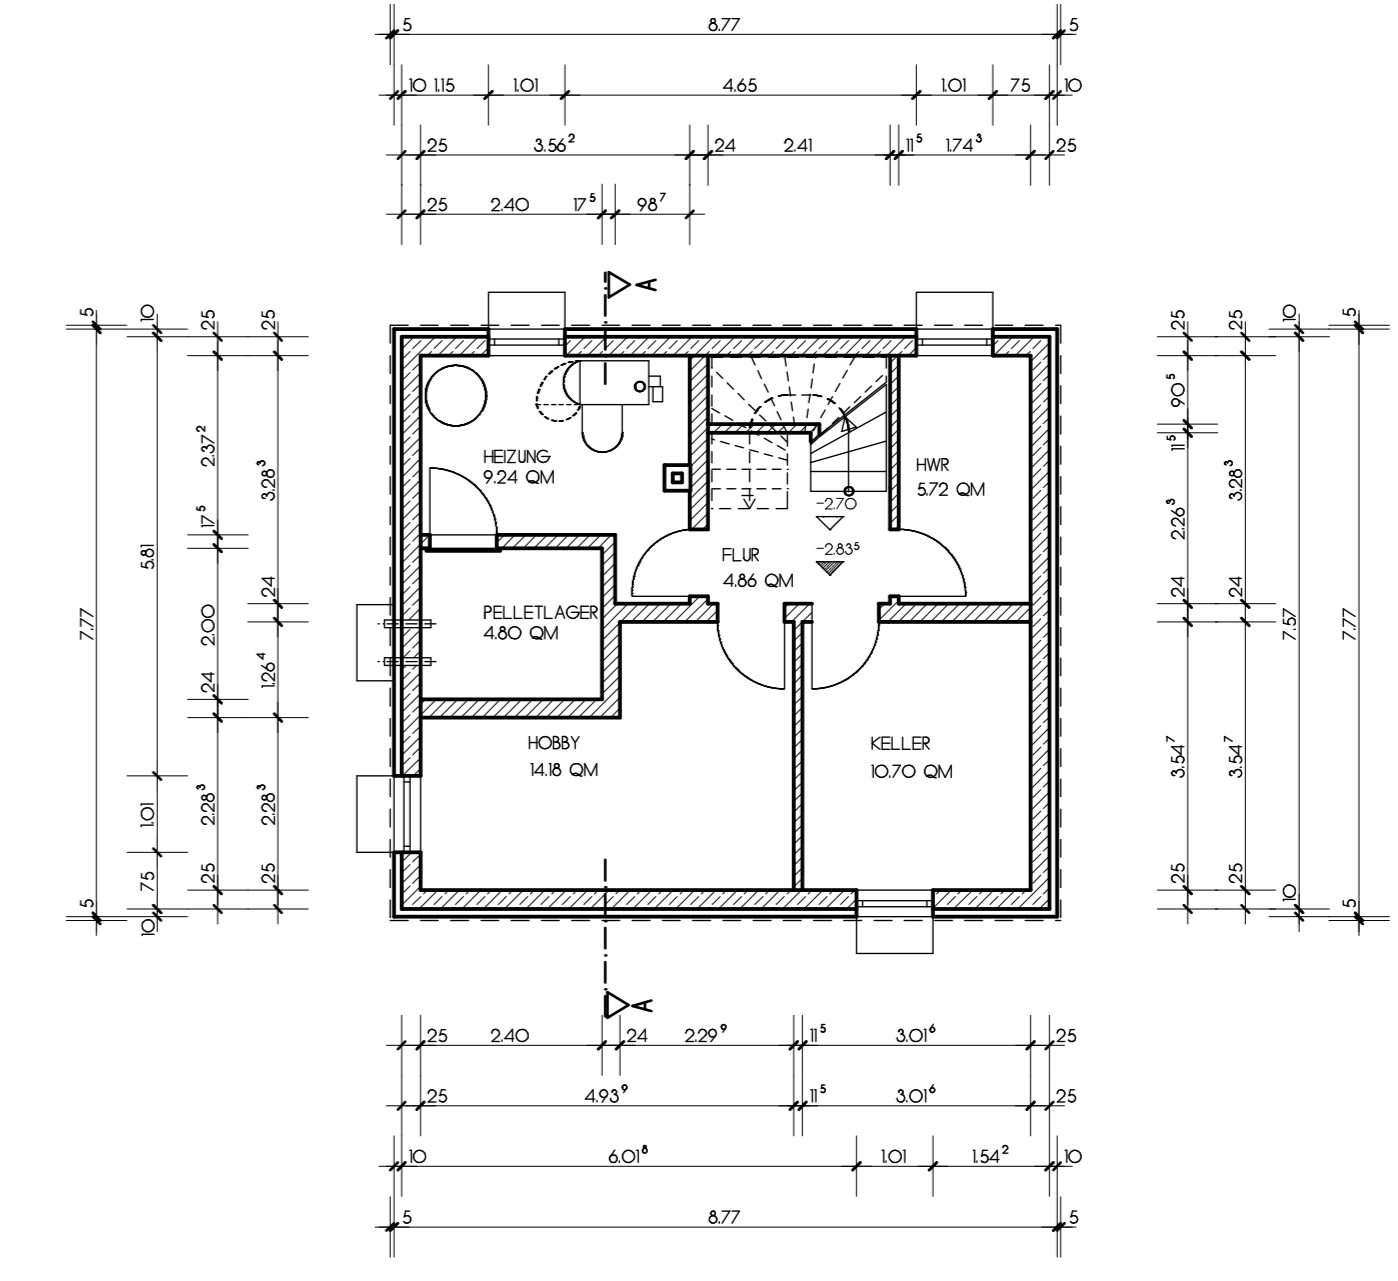

KELLERGESCHOSS