


BASIC LINE - BUNGALOW - 60
STAND 01/2005

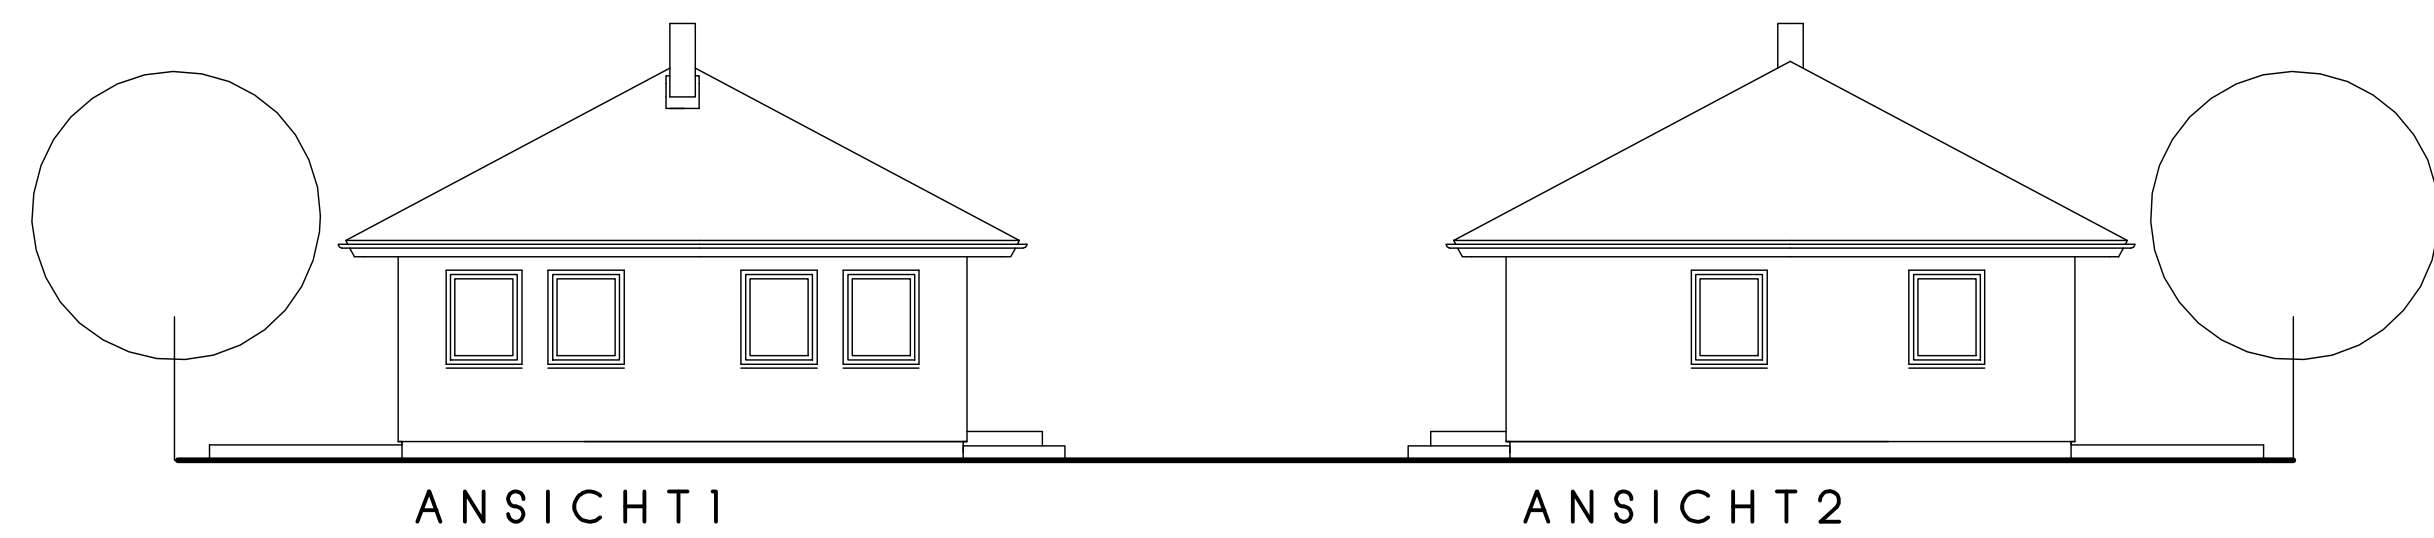

ANSICHT 1


ANSICHT 2

ANSICHT 3


ANSICHT 4

BASIC LINE - BUNGALOW - 60
STAND 01/2005


AUSSENMASSE: 9,74 m X 7,52 m
DACHNEIGUNG: 28°
BEBAUTE FLÄCHE: 73,24 m²
WOHNFLÄCHE EG: 60,88 m² VARIANTE MIT KELLER: 56,55 m²

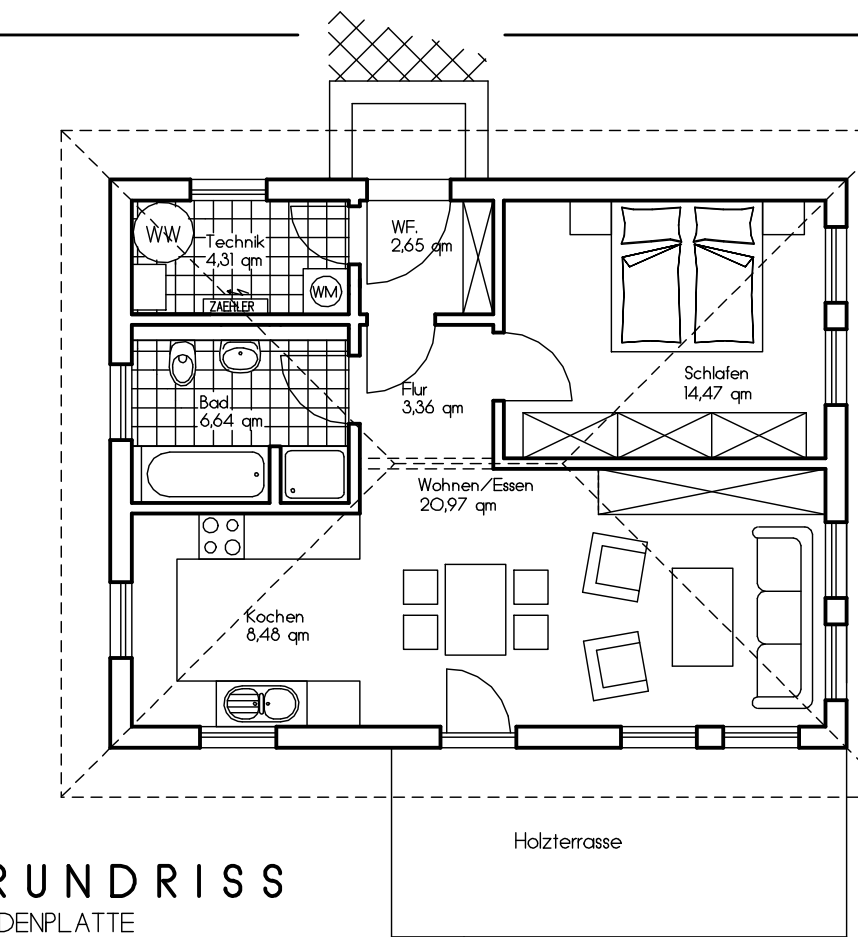

EG-GRUNDRIS
VARIANTE MIT BODENPLATTE

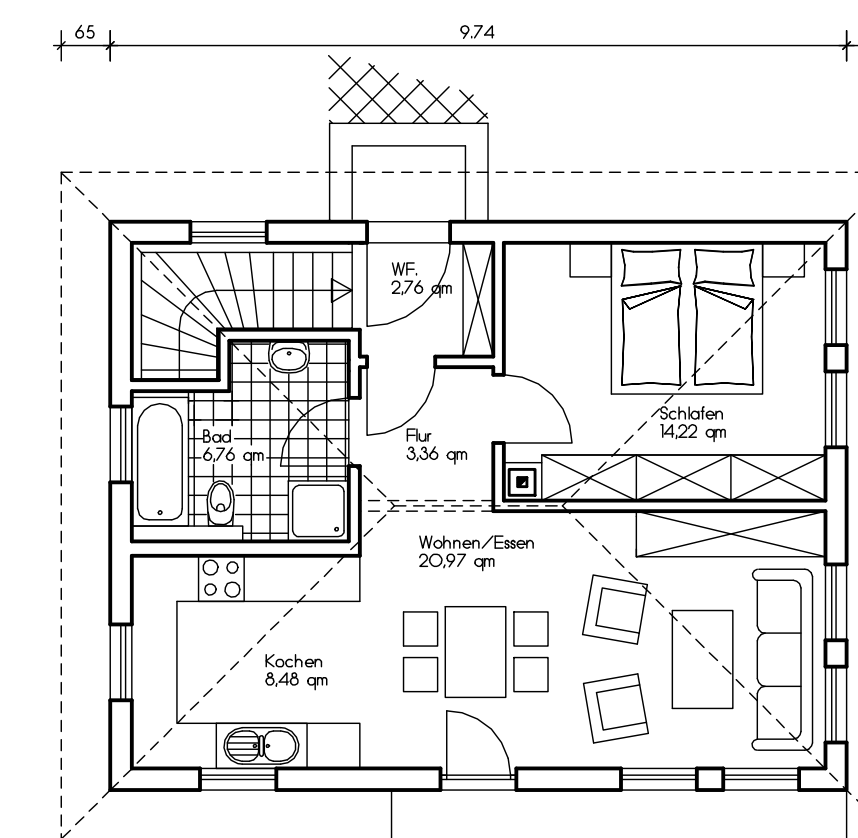

EG-GRUNDRIS
VARIANTE MIT KELLER

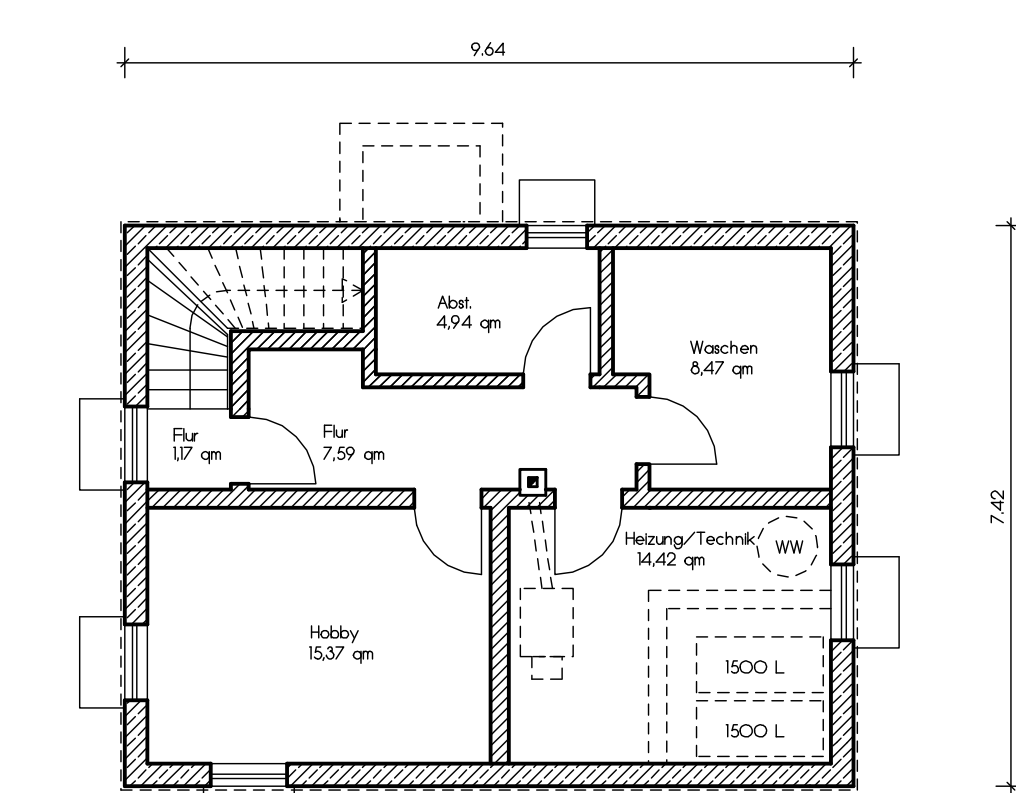

KG-GRUNDRIS
KG-VORSCHLAG