




ANSICHT 1

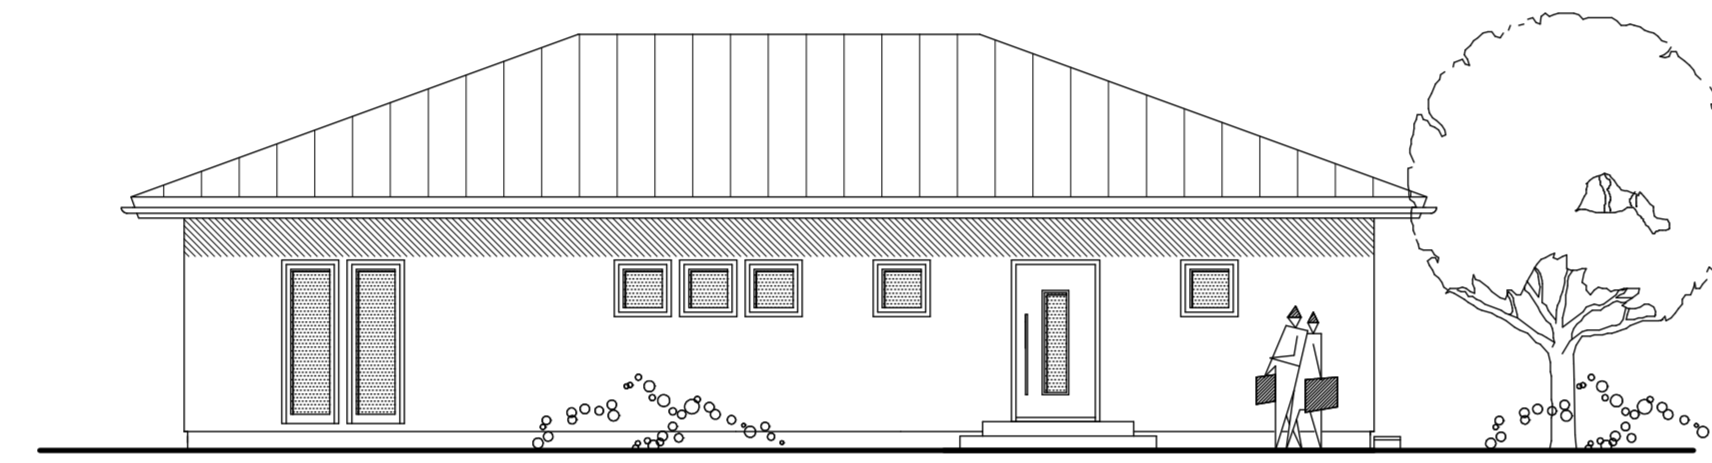


ANSICHT 2

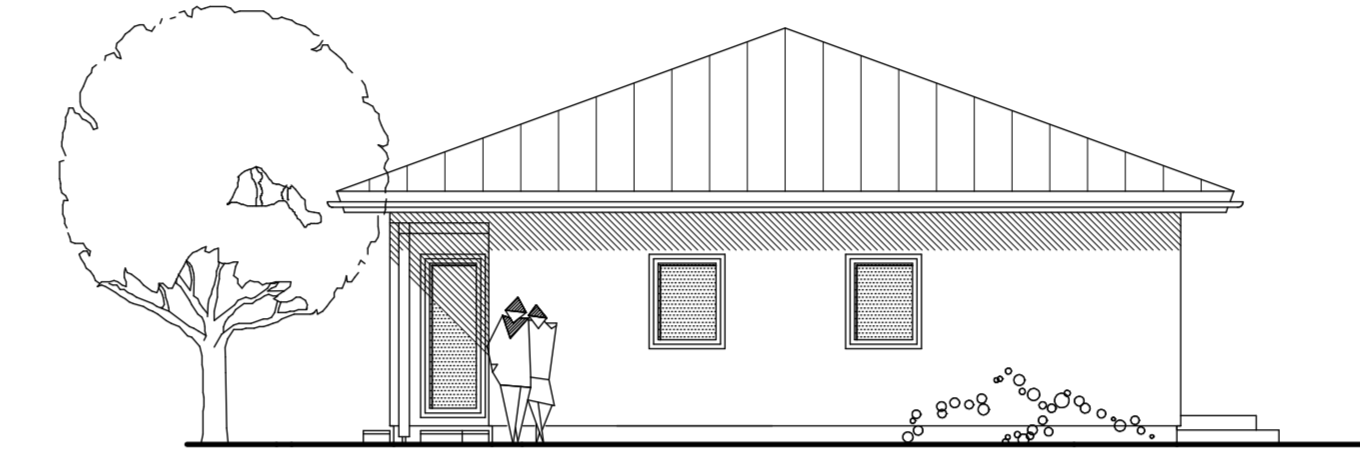

ANSICHT 3

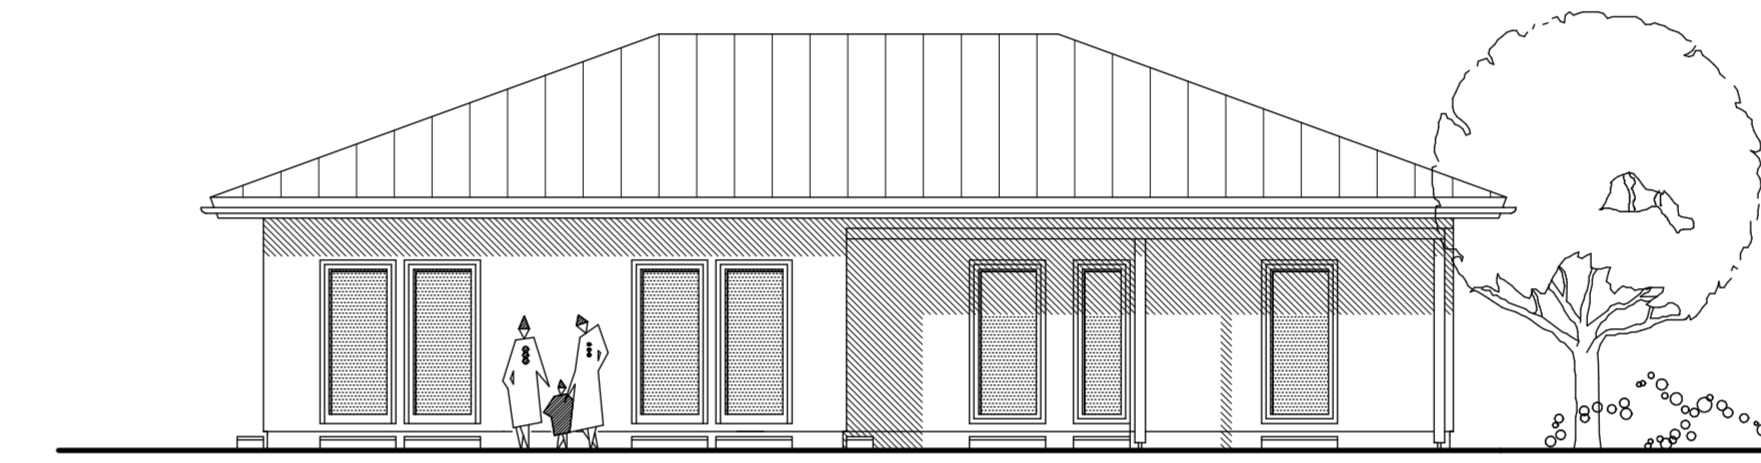


ANSICHT 4

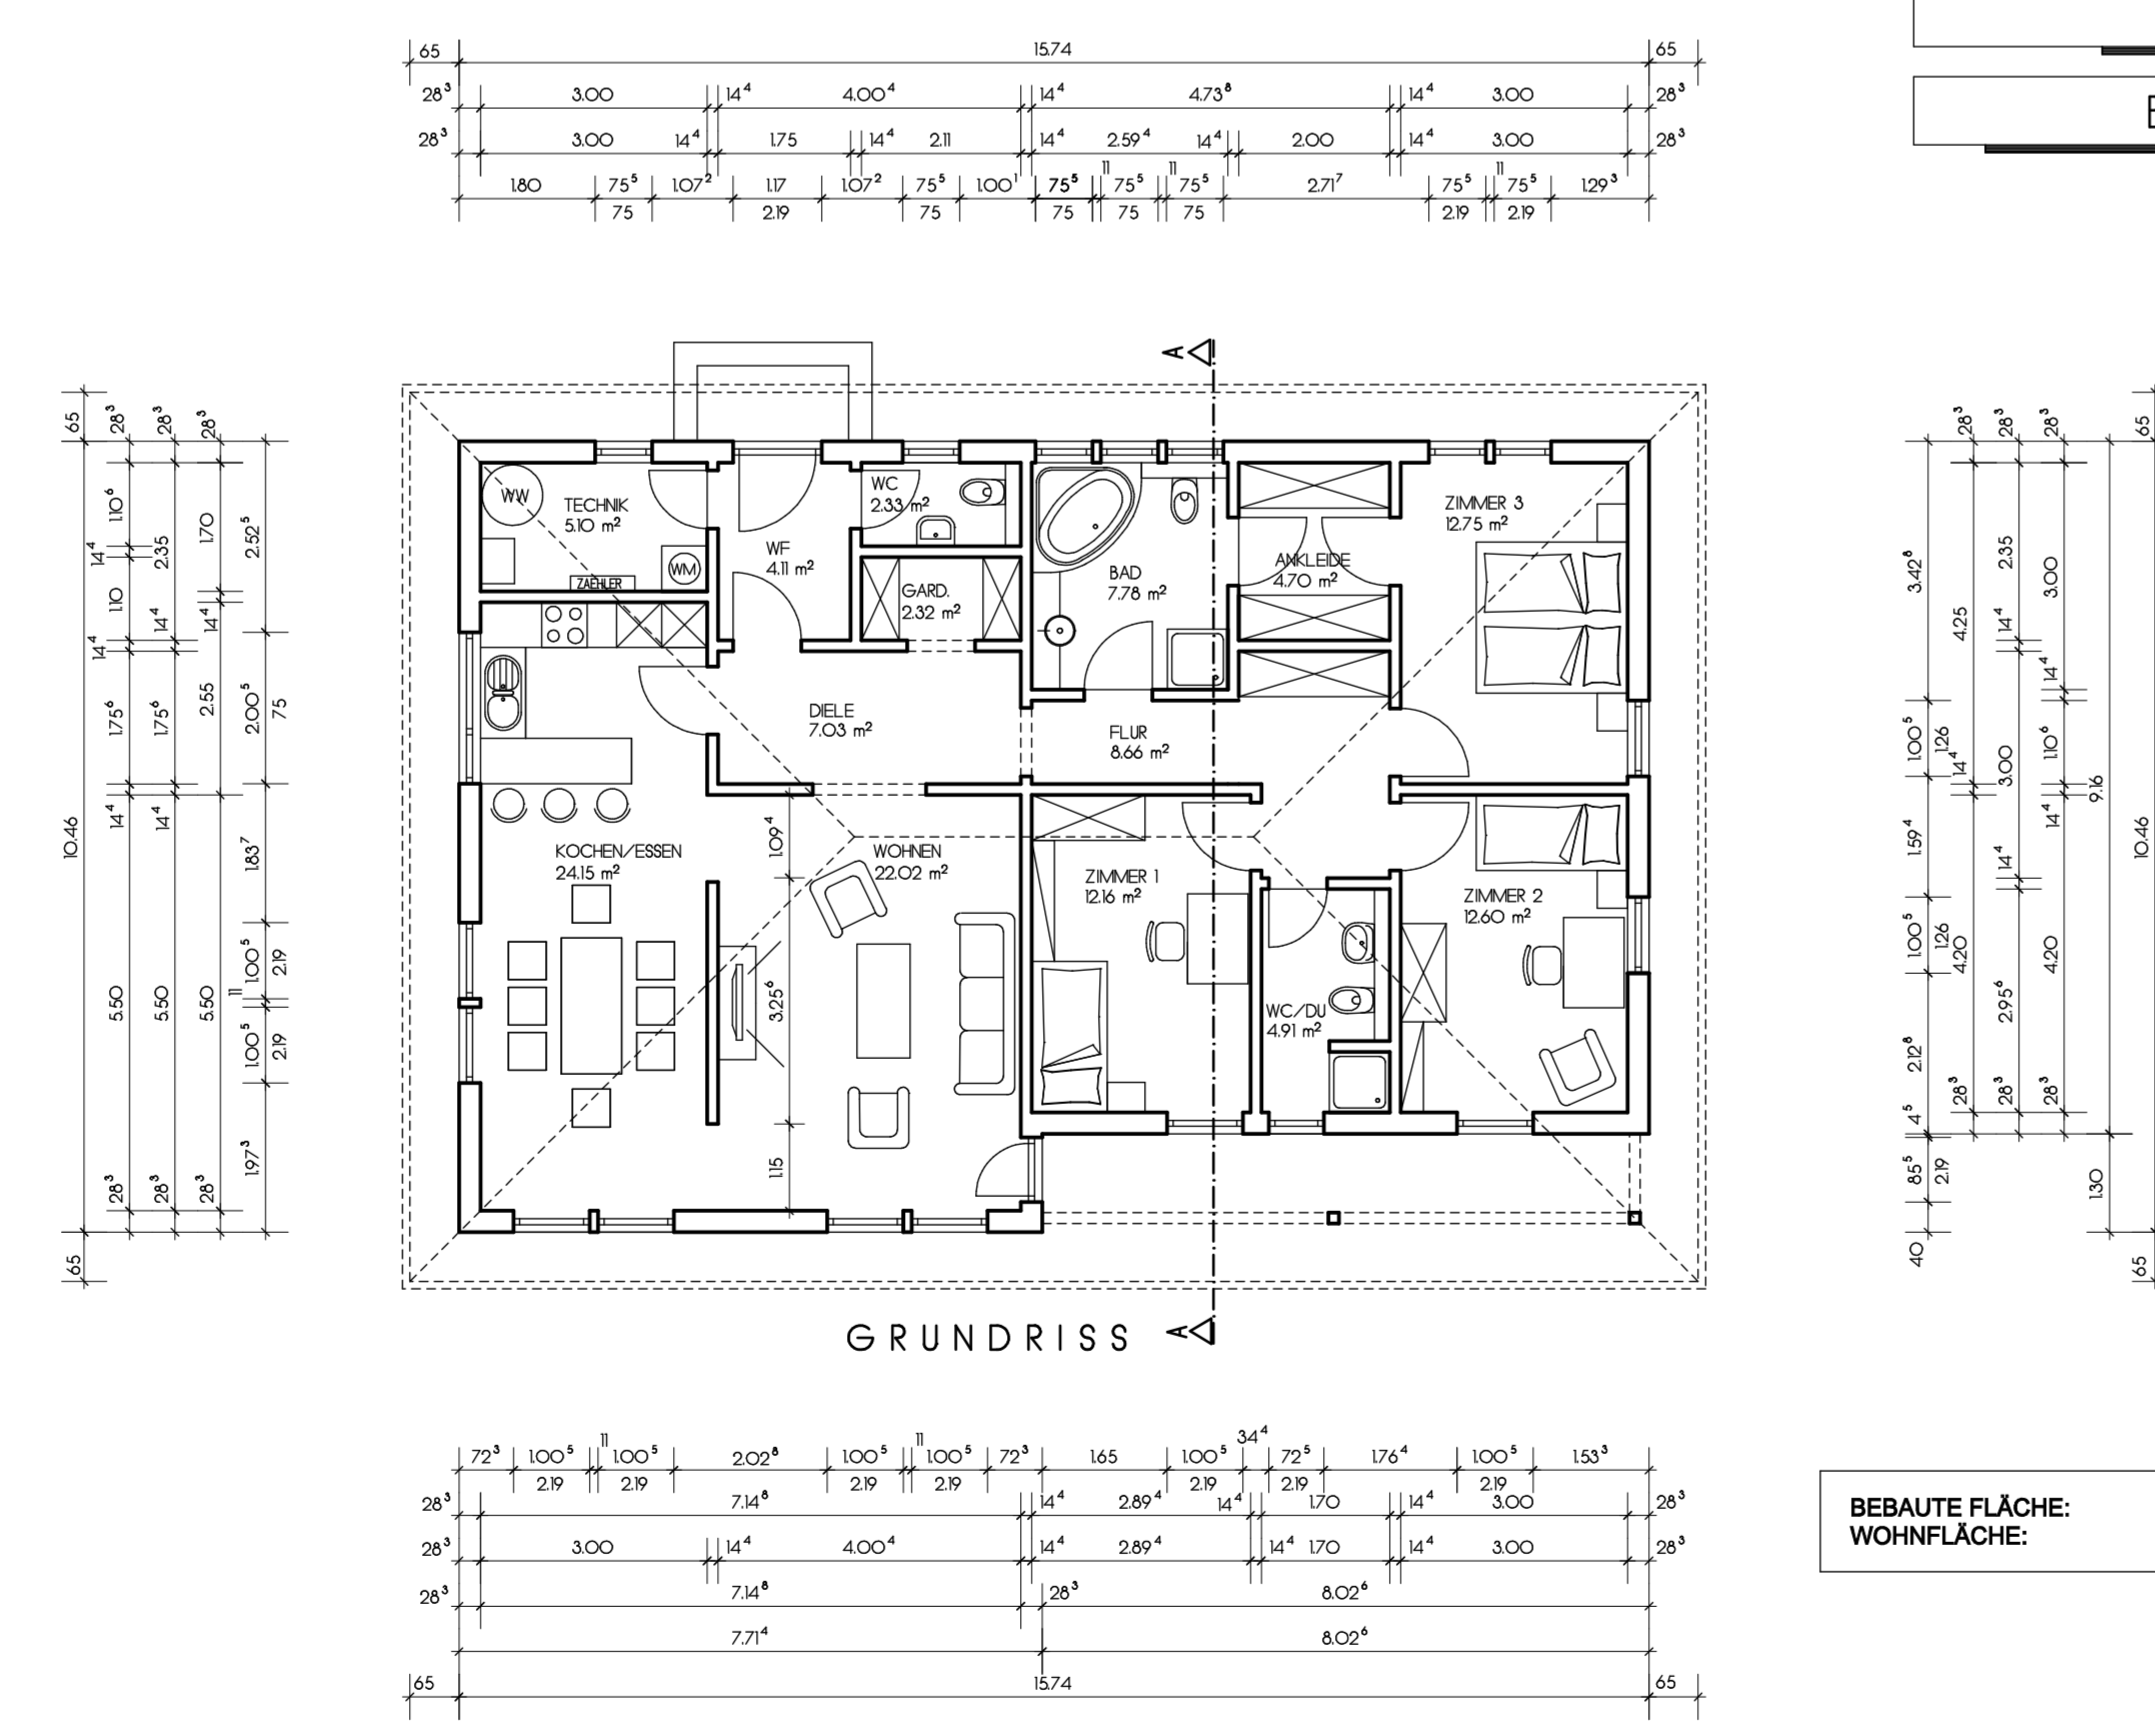

GRUNDRISS

BEBAUTE FLÄCHE: 154,21 m²
WOHNFLÄCHE: 130,02 m²

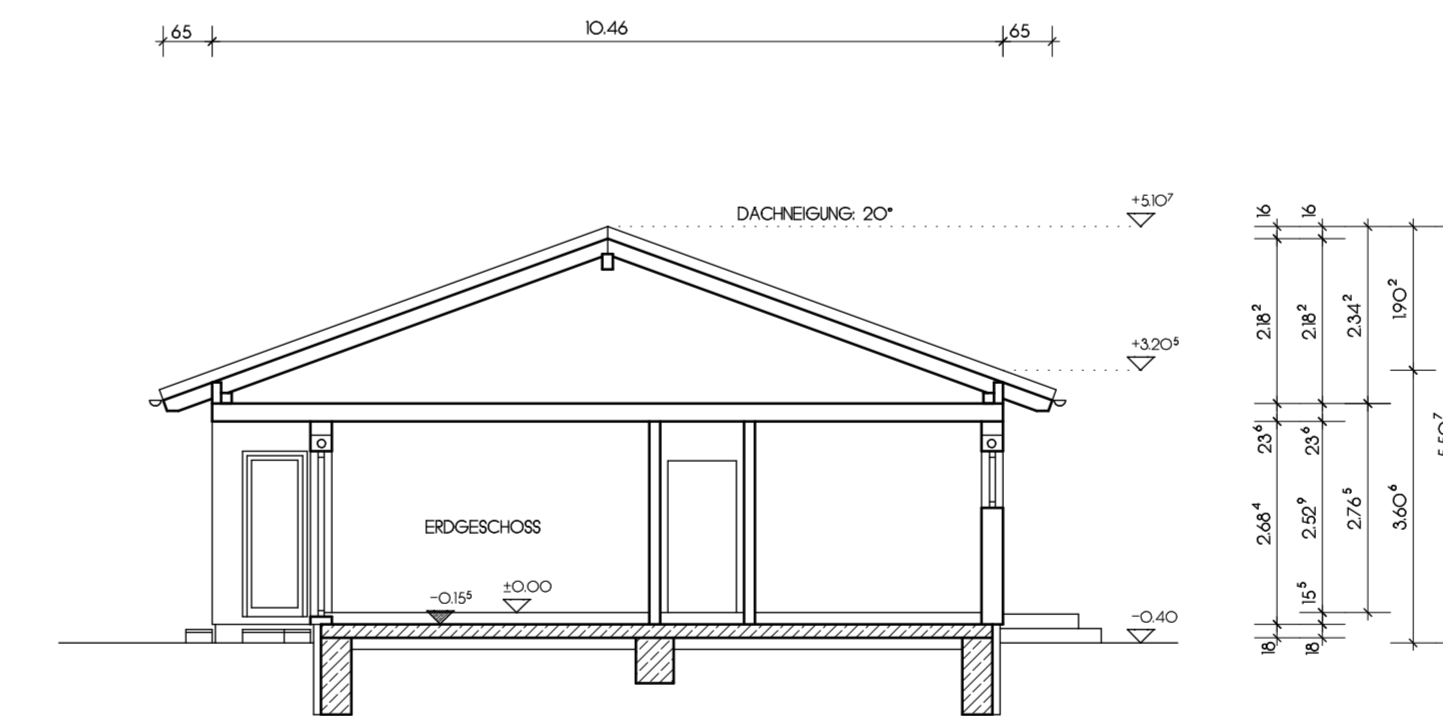

SCHNITT A-A